


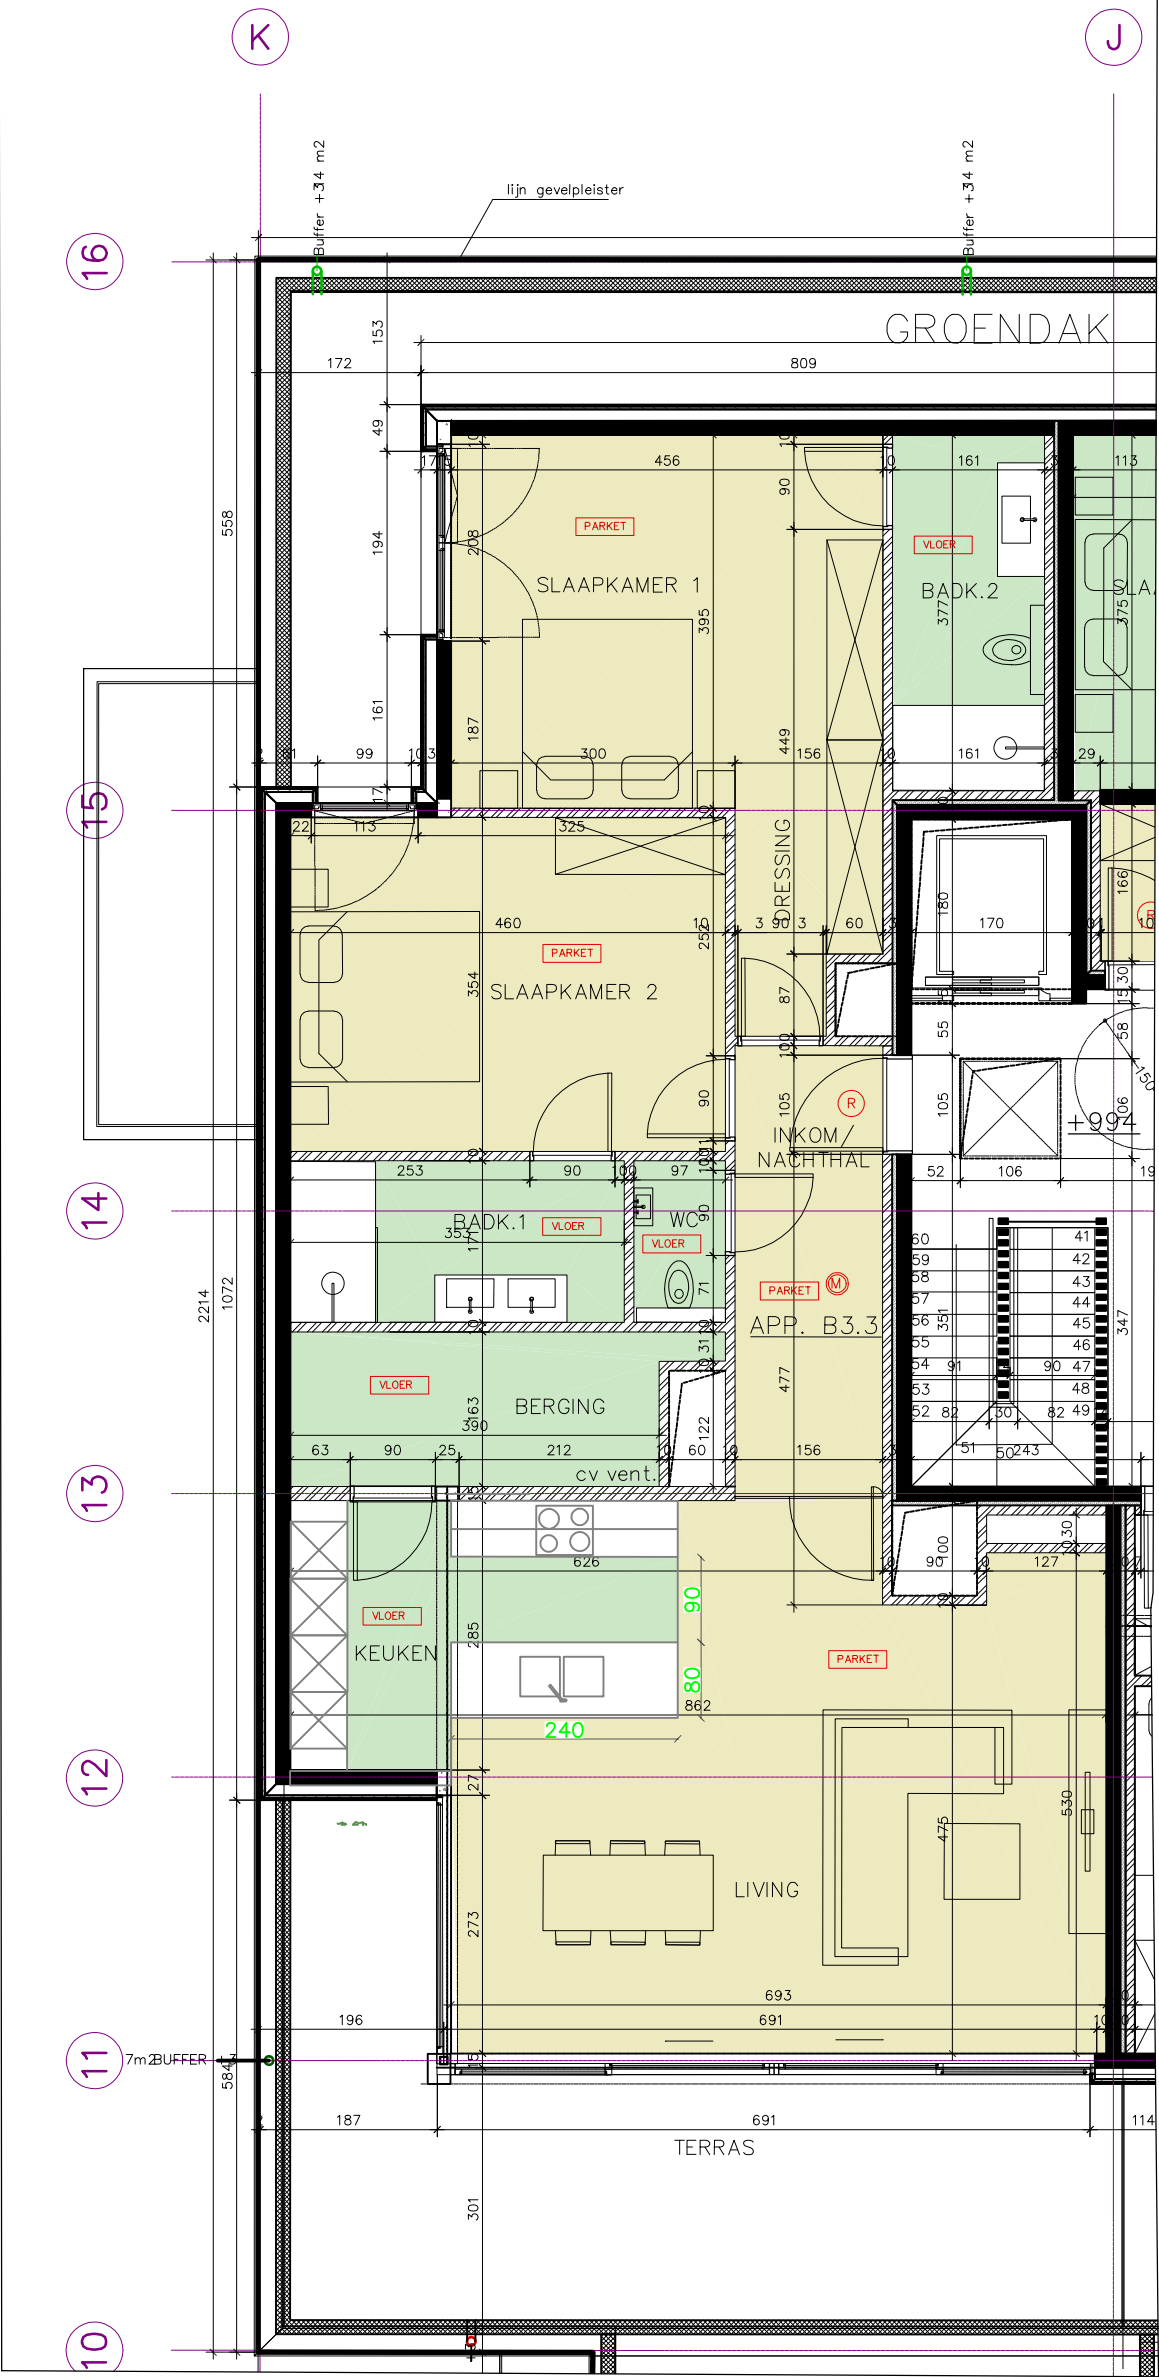

AFWERKING : .

- KEUKEN : ZIE PLAN ROBERDO
- extra kolomkast + grote frigo
 - Deurfronten : wit laminaat
 - Werkblad : witte composiet

- PARKET :
- Parket in Living + extra parket in inkom en slaapkamers :
 - Type : Toulouse natural white

- VLOER :
- Keuken /berging / wc / badk :
 - Buxy Remini 50/50

- FAIENCE :
- Badkamer 1 en 2 : 3 wanden van douche tot plafond
 - Type : Recer Pergamon Beige mat 30/60 (horizontaal geplaatst)

- SANITAIR :
- Sanitaire toestellen : wit
 - Badmeubel : wit

UITVOERINGSPLAN

Schaal : 1/50

0	Aanpassing badkamer en toilet	03/09/2018
VUYLSTEKE EIFFAGE NV		getekend K.V.
Pittemstraat 56 8760 Meulebeke		tel : (051) 48 91 71 fax : (051) 48 67 55
Bouwheer : BRAVAN NV Architekt : TOM ADINS - Wondelgem Verf : Tielstraat 47A - Wingene		ontwerp: Res. DE SPIE
inhoud: Alle afmetingen, toestellen en meubelen zijn illustratief		App B33

INDELING