


RESIDENTIE "WATERFRONT – SOUTHAMPTON"
R. ORLENT PROM. 15
8620 NIEUWPOORT
1E VERDIEP - 15/0001

DHR. EN MEVR.
.....
.....

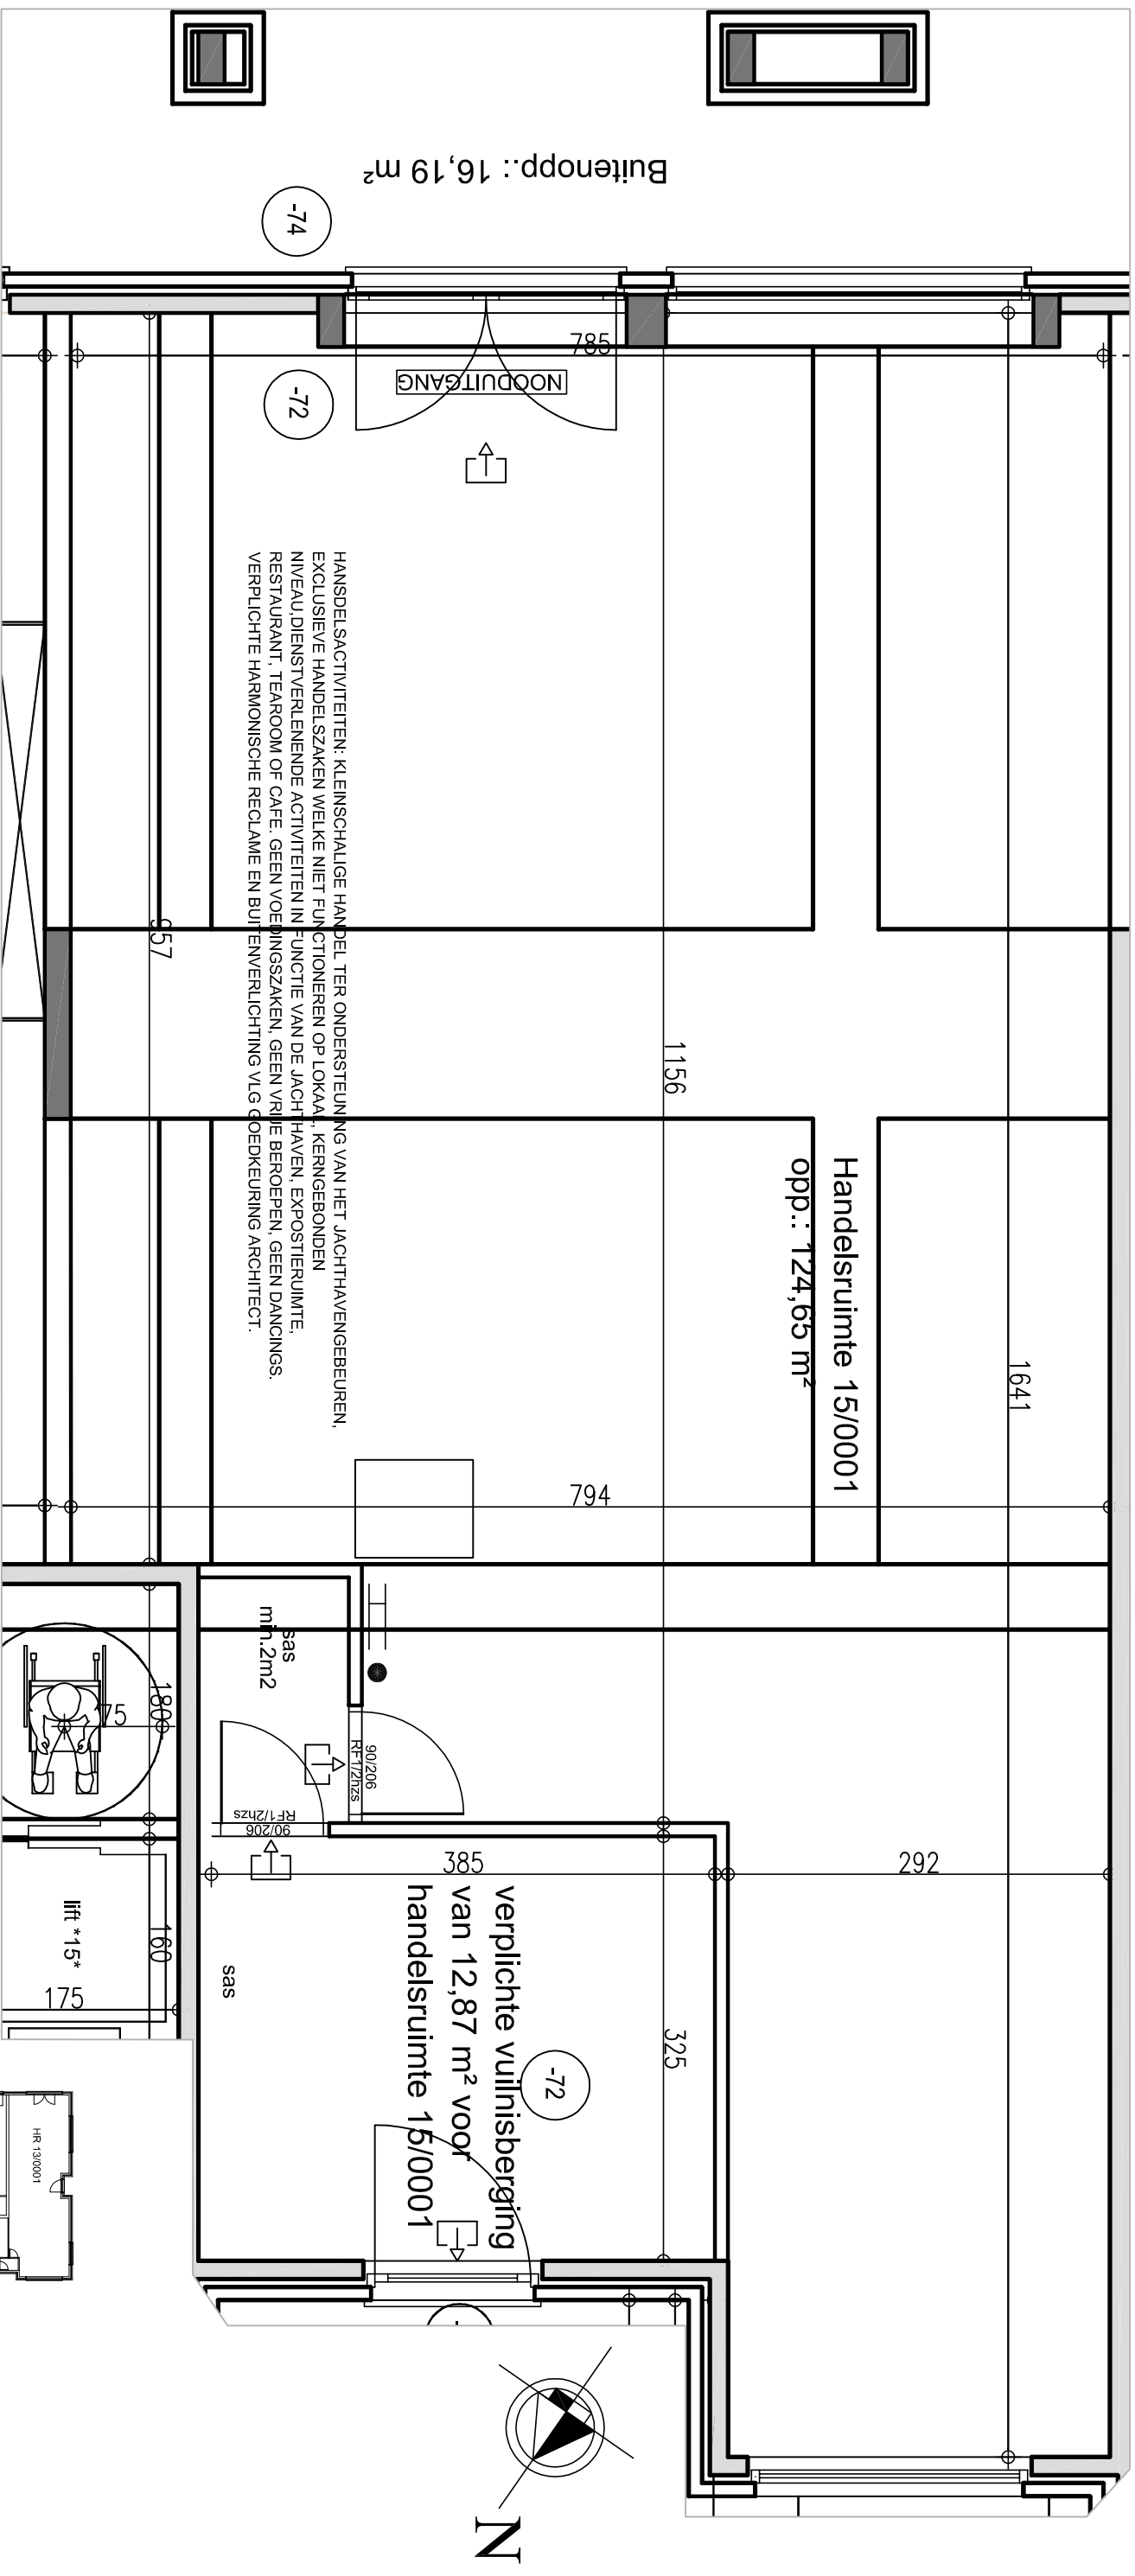

VERSIE: 15 MEI 2008

PLANNEN ONDER VOORBEHOUD VAN STUDIE STABILITEIT EN TECHNIEKEN
MEUBELS LOUTER TER INFO
DIT PLAN BLIJFT STEEDS EIGENDOM VAN
VANDERBRUGGEN ARCHITECTENBUREAU
GEEN REPRRODUCTIE ZONDER TOELATING

SCHAAL: 1/50

