


ALBERT I- LAAN 8, NIEUWPOORT

8/0204

DHR. EN MEVR.

OPMERKINGEN:

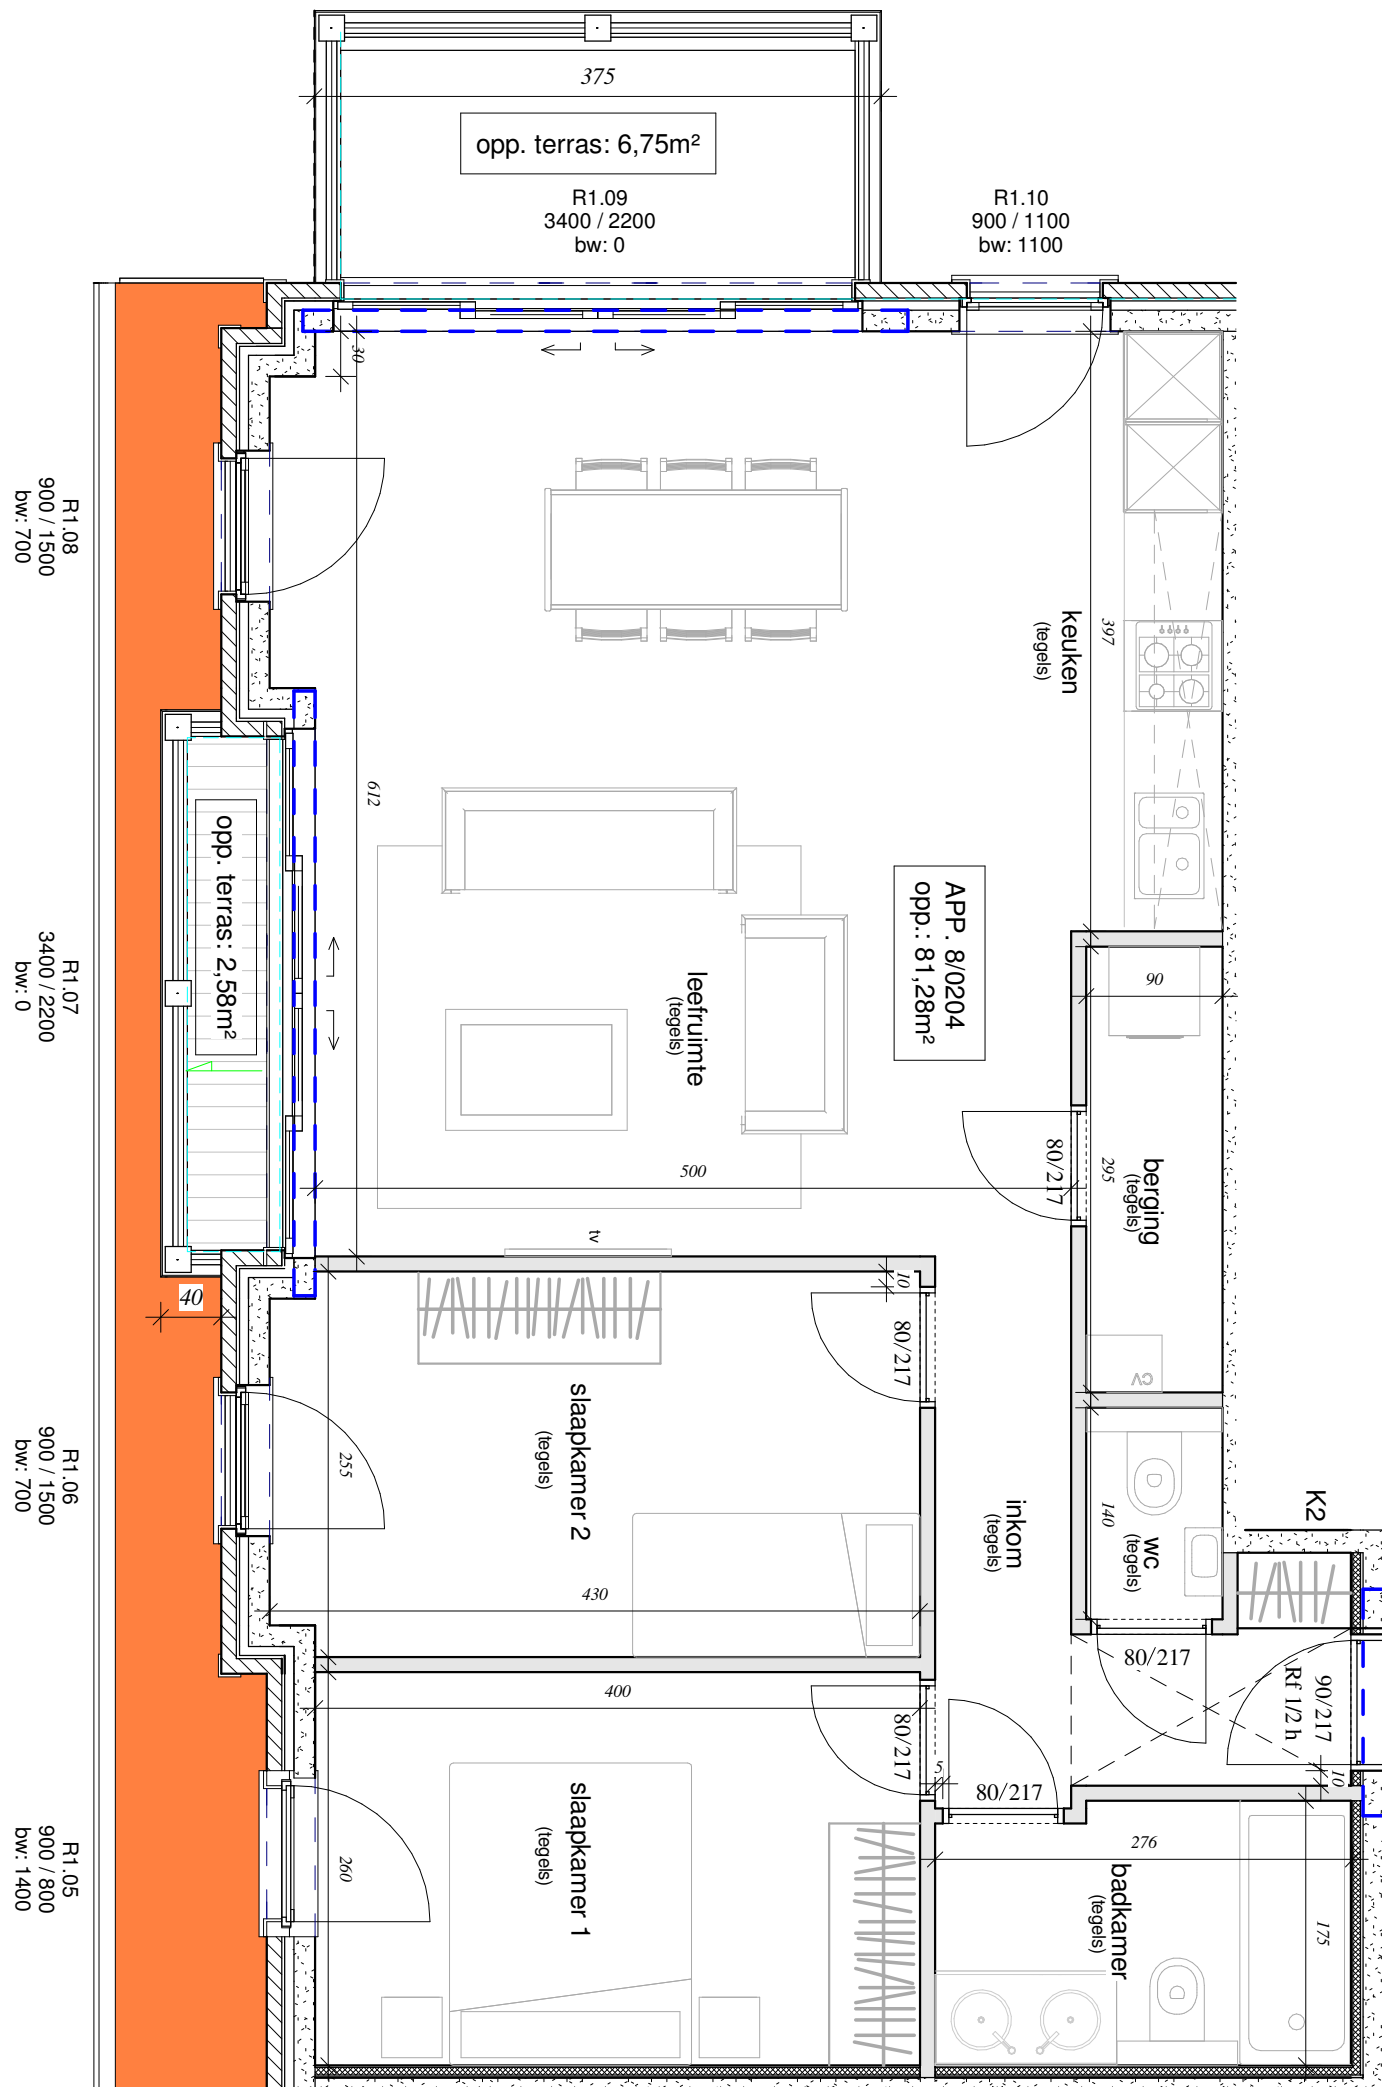

SCHAAL



PLANNEN ONDER VOORBEHOUD VAN STUDIE
STABILITEIT EN TECHNIEKEN.
MEUBELS LOUTER TER INFO.
DIT PLAN BLIJFT STEEDS EIGENDOM VAN
VANDERBRUGGEN ARCHITECTENBUREAU
GEEN REPRODUCTIE ZONDER TOELATING.

VANDERBRUGGEN
ARCHITECTENBUREAU

