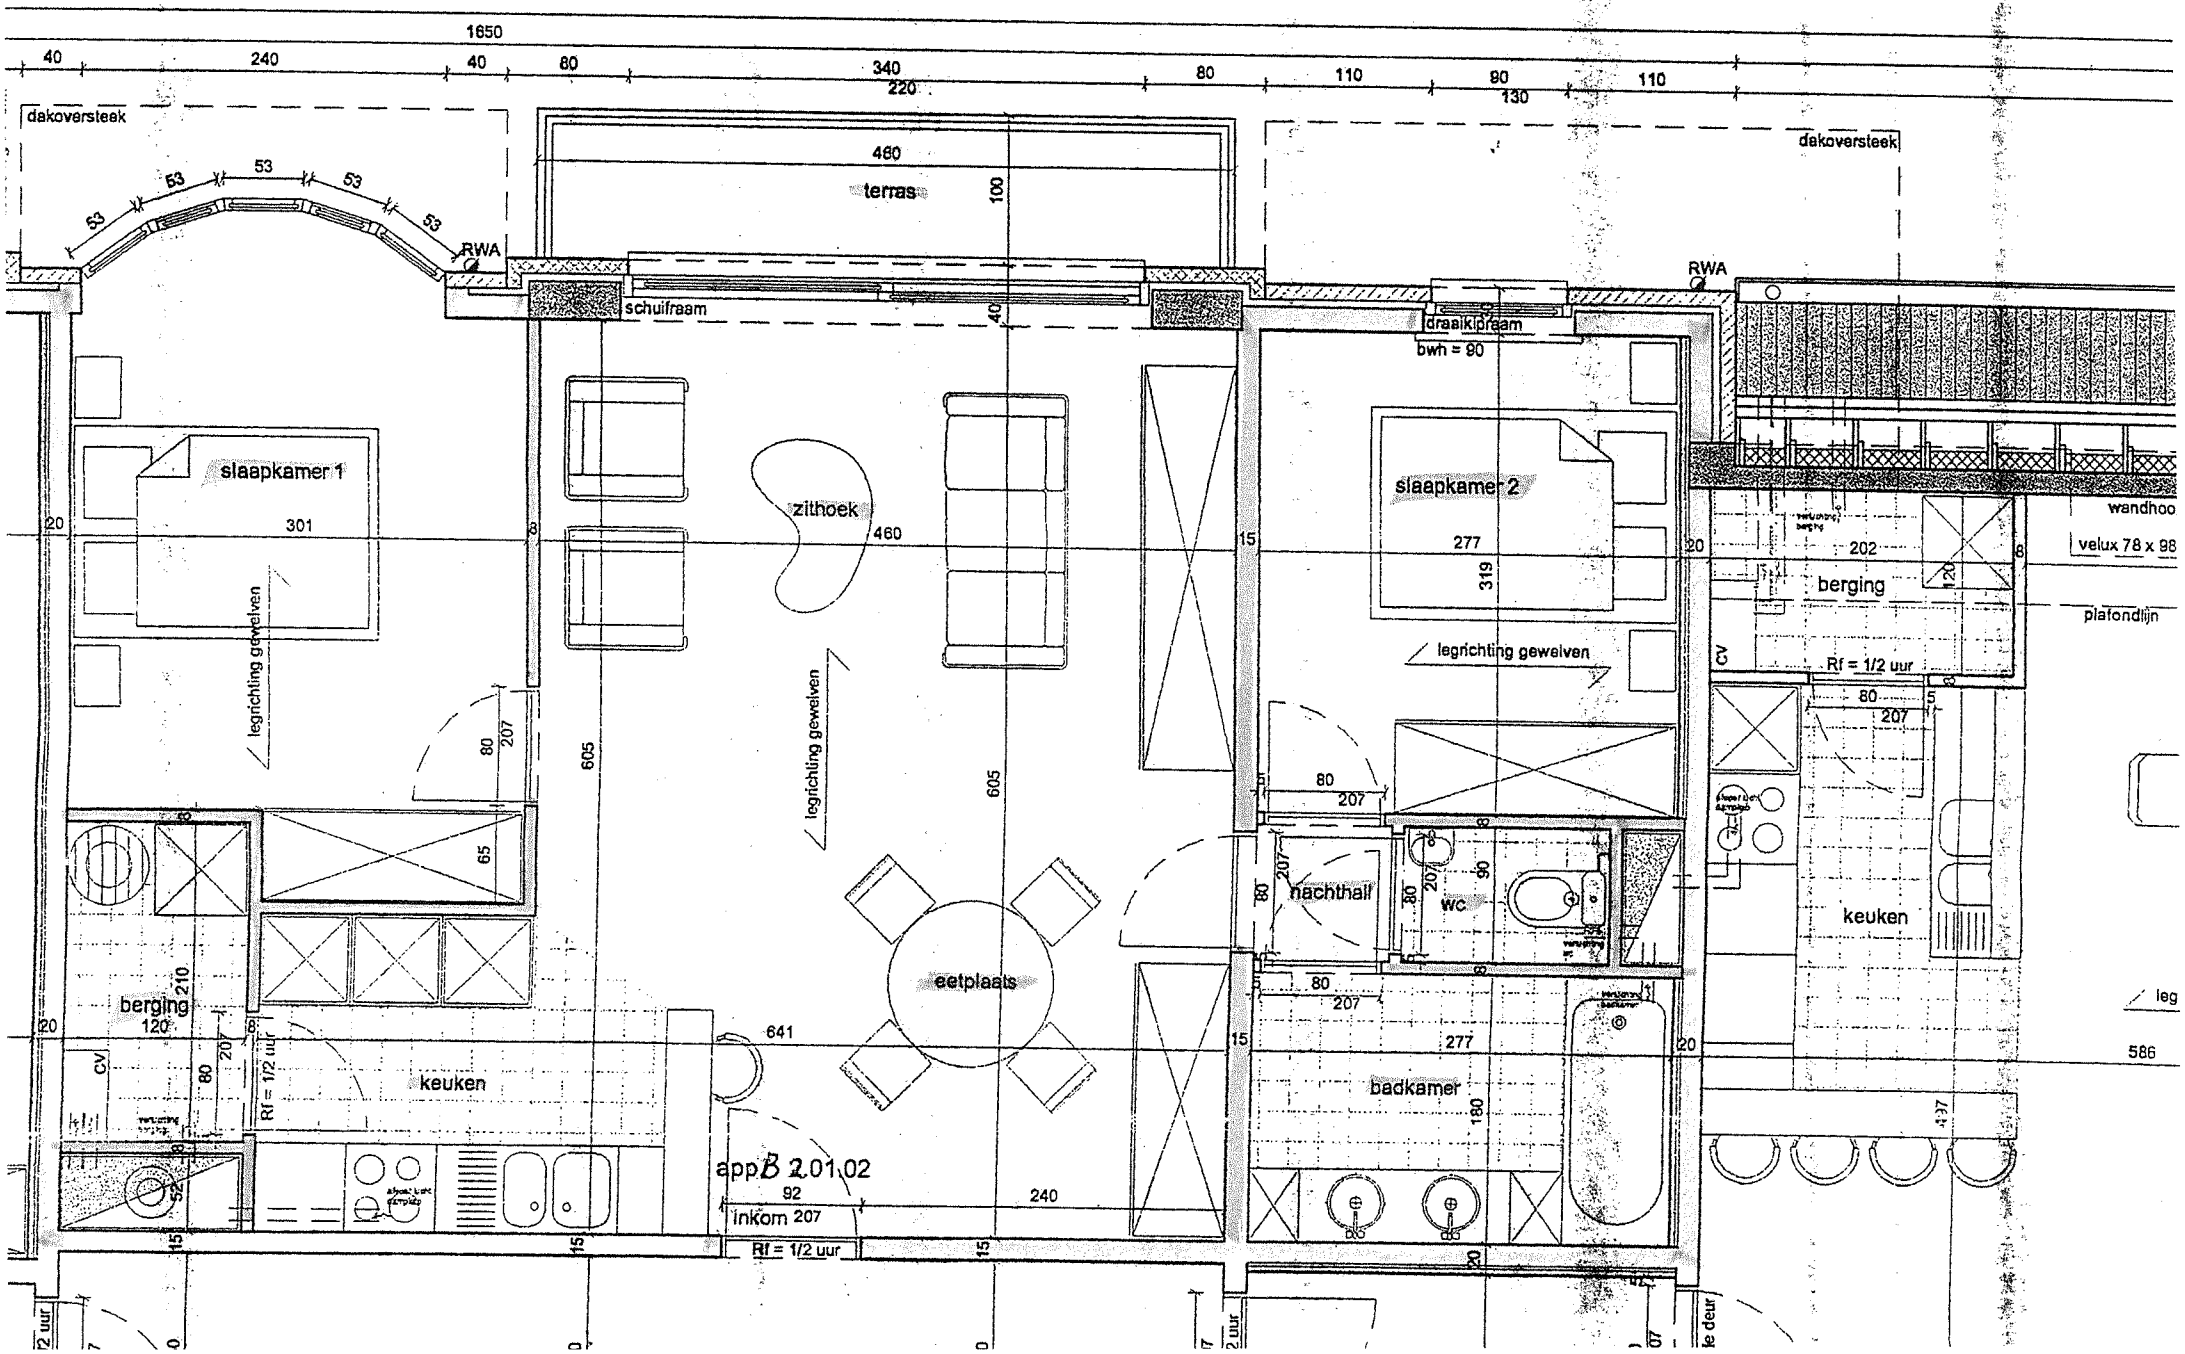

1650
dakoversteek
terras
RWA
schuifraam
draaikipraam
bwh = 90
slaapkamer 1
zithoek
slaapkamer 2
wandhoo
velux 78 x 98
berging
plafondlijn
legrichting gewelven
Rf = 1/2 uur
nachthall
wc
keuken
eetplaats
badkamer
inkom
app B 2.01.02