

GEVELPLAN



VOORGEVEL



LINKERZIJGEVEL



ACHTERGEVEL



RECHTERZIJGEVEL

Gevelafwerking:

Wit-grijs genuanceerde gevelsteen
horizontaal en verticaal gemetst

Gevelbekleding:

Zwarte houten panelen

Afleiders:

PE ingewerkt

Buitenschrijnwerk:

PVC zwart buiten en wit binnen

Dakrandprofielen:

Plat dak: alu dakrandprofiel (zwart)

Dorpels:

O-pas en toegang tot

terrassen: Arduin

Schoot: alu gelakt dezelfde kleur
als buitenzijde buitenschrijnwerk

Balustrade:

Glazen balustrade: klaar glas

Spijltjes balustrade (zwart)

Zichtscherm:

Mat glas hoogte 190 met zwart kader


Terrasafwerking:

Keramische tegel


Sectionaal poort:

In 4 horizontale delen: grijs


DOORSNEDE

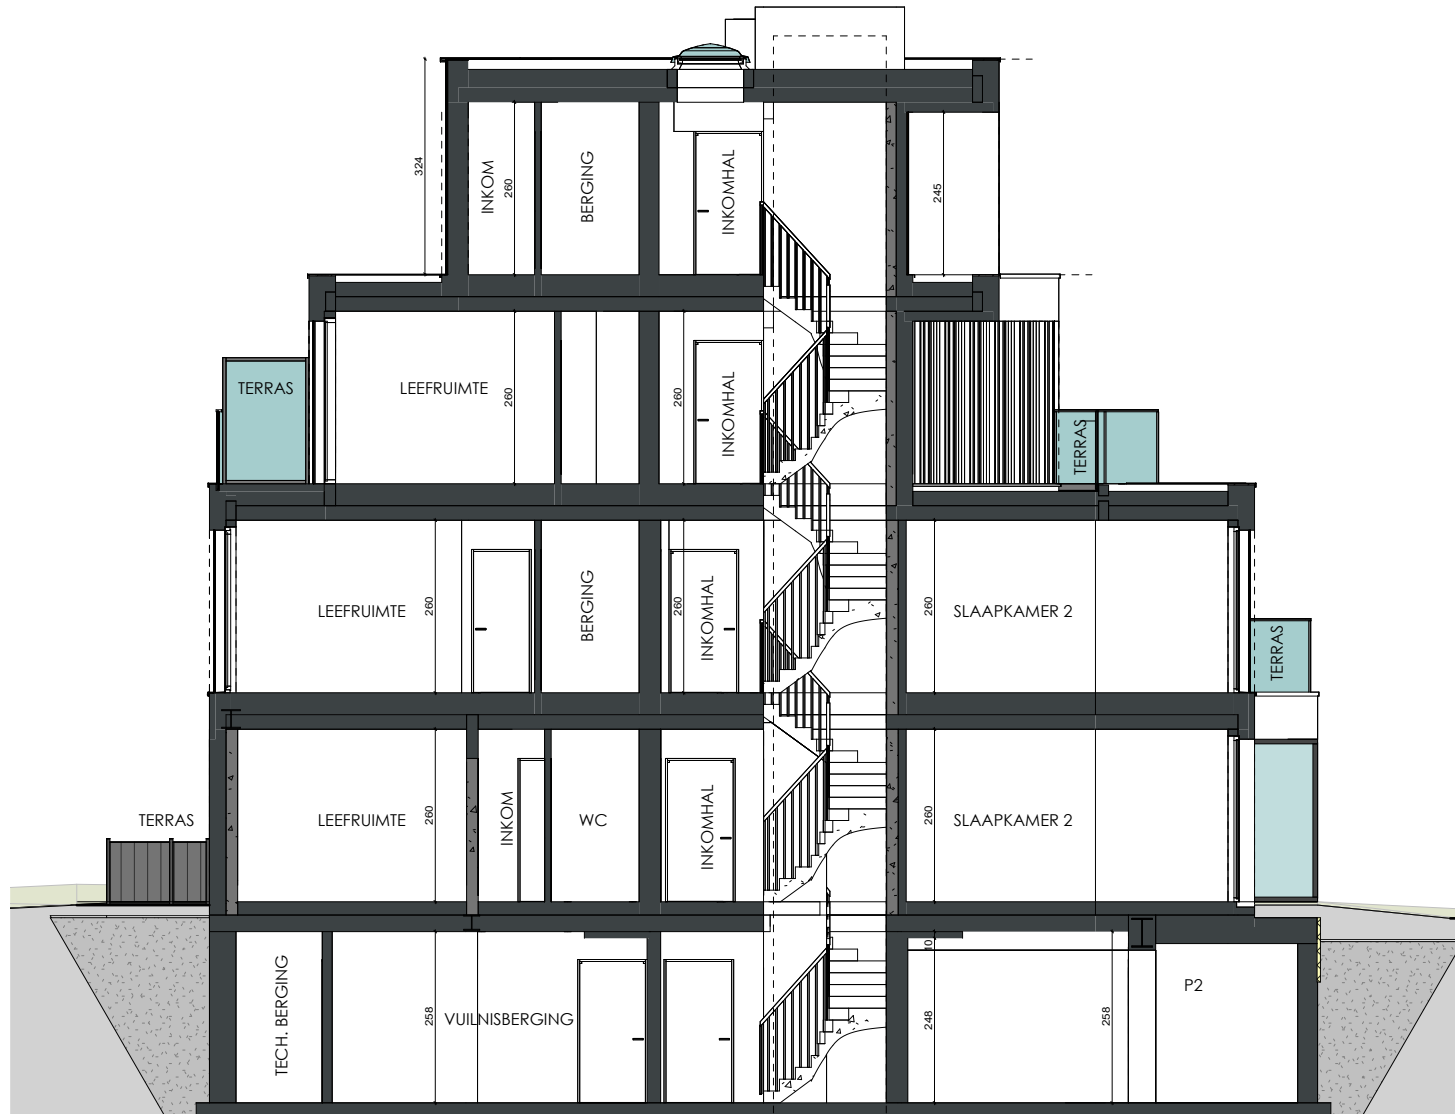

KELDER

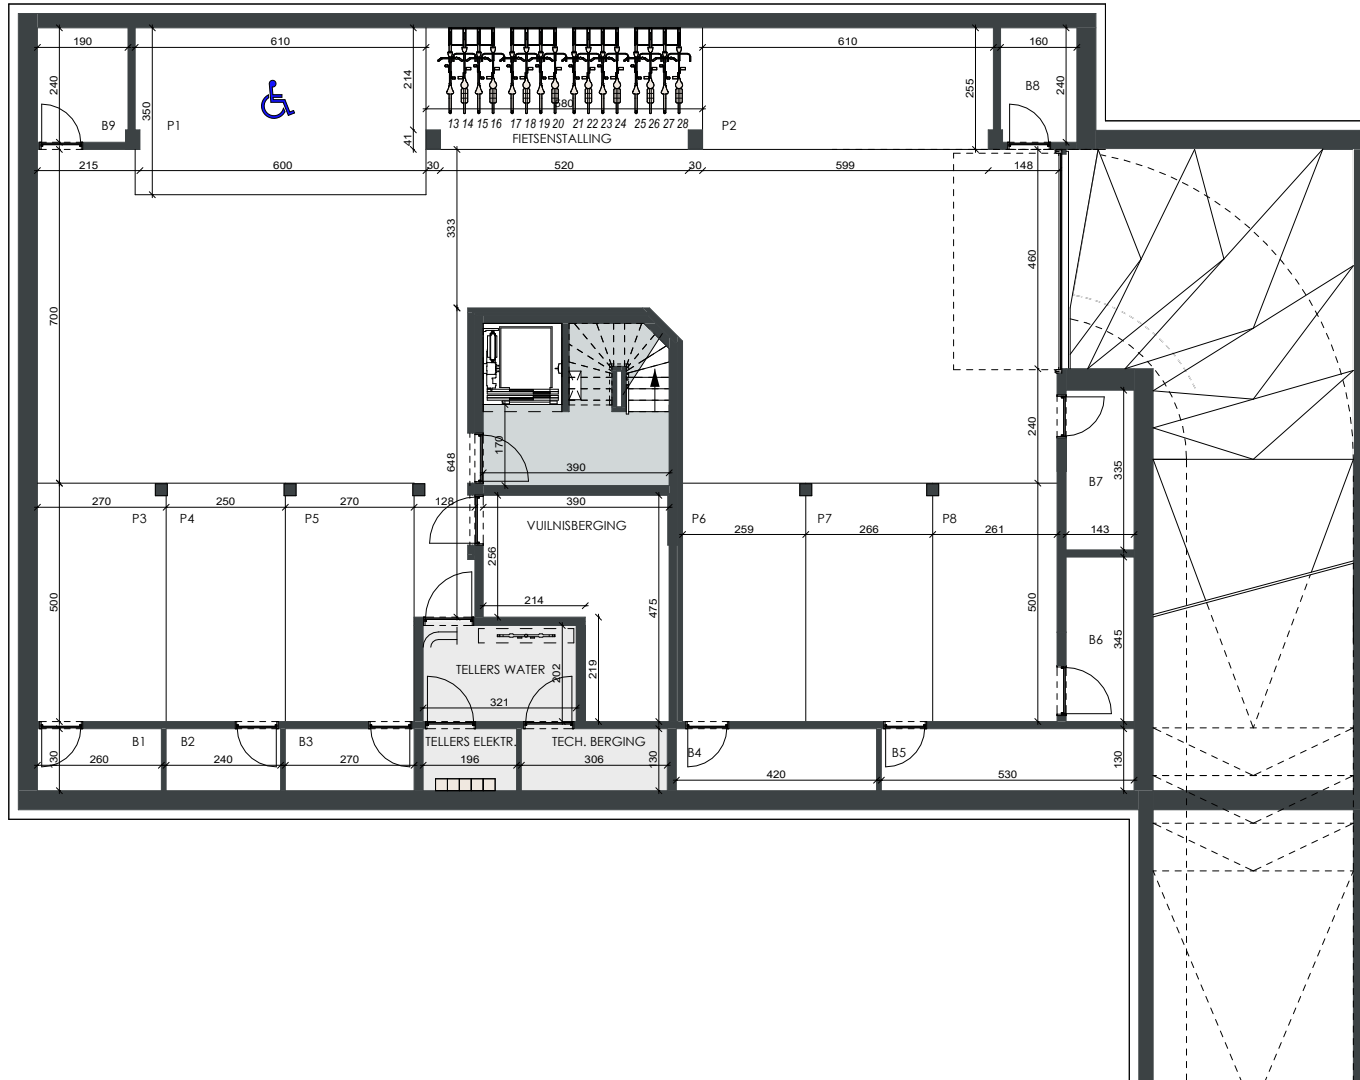

GELIJKVLOERS

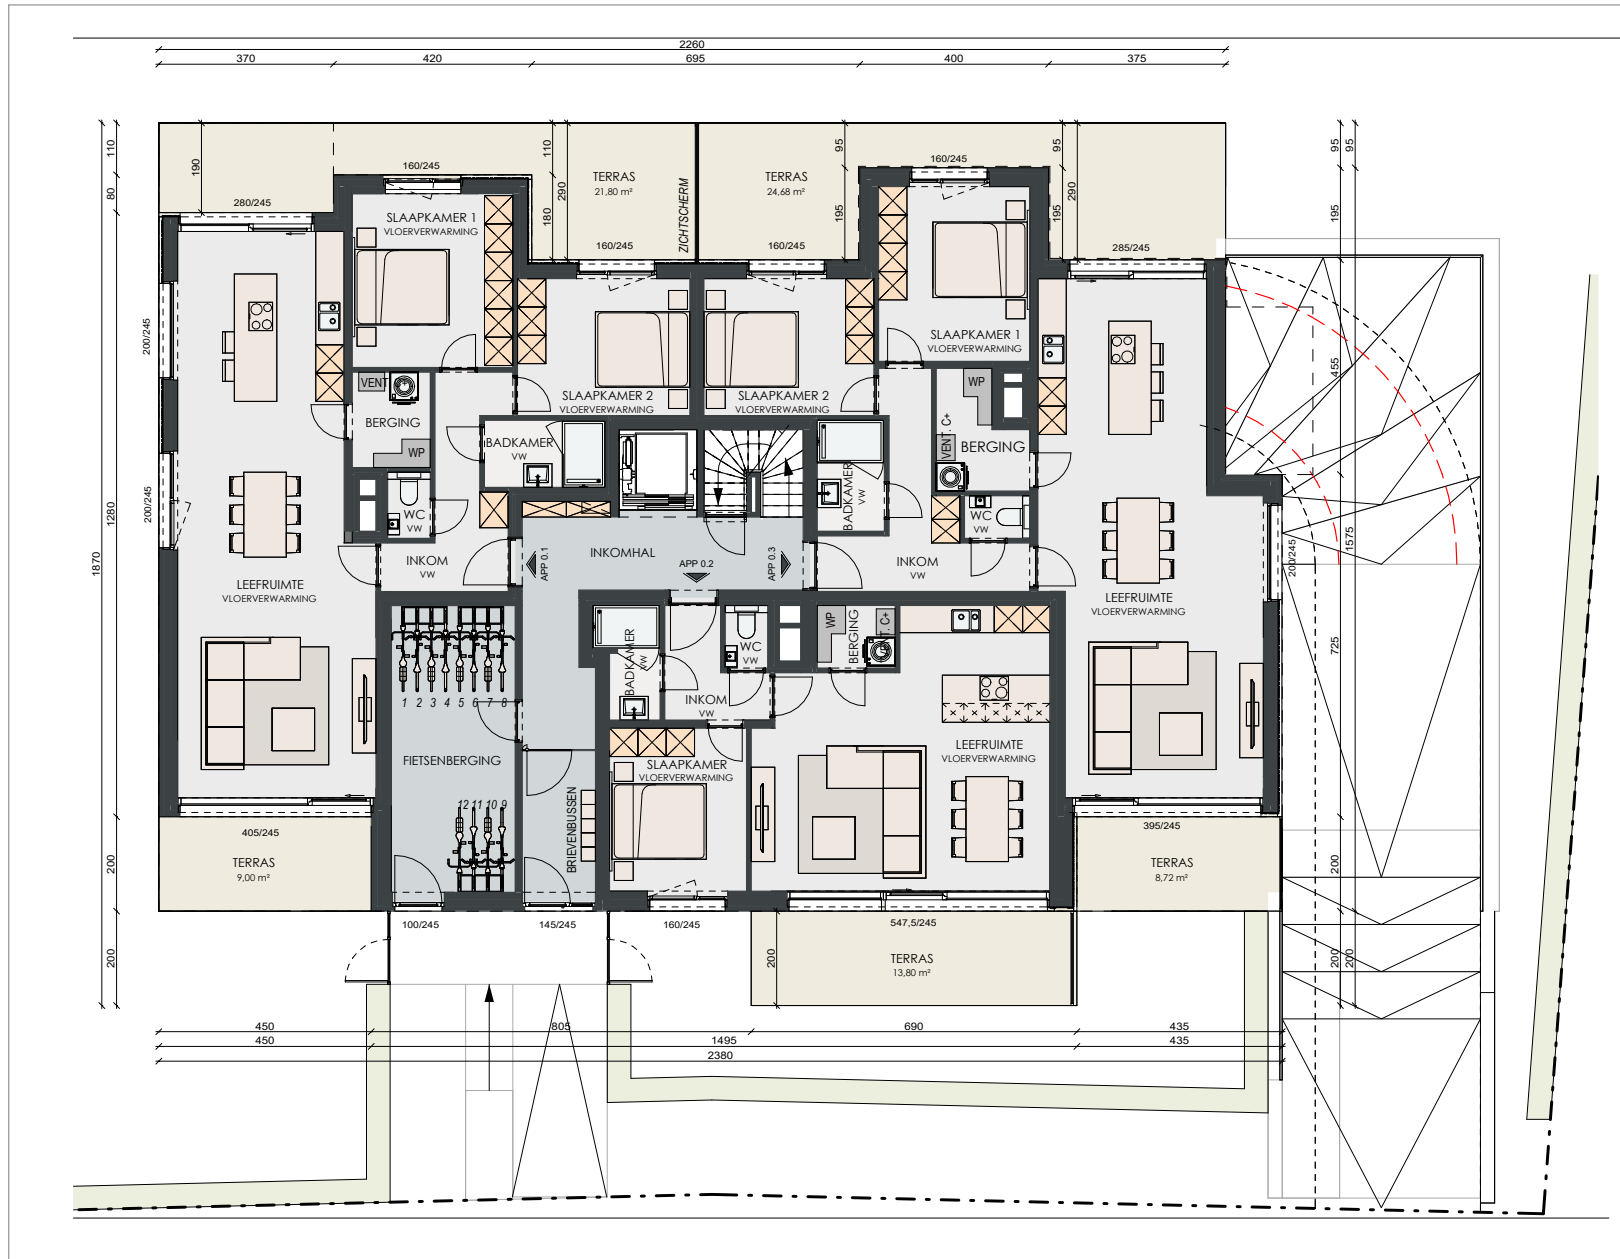

APP. 0.1: ± 104M²
 APP. 0.2: ± 65M²
 APP. 0.3: ± 104M²

Schaal 1/100

APP. 0.2



SLPK.: 1
OPP.: ± 65M²
OPP. TERRAS: ± 14M²
-
Schaal 1/100