


GEBOUW 3: Ostendialaan 28
 (grondgebonden woning 11)
 bruto opp.: 110,93 m²
 netto opp.: 98,03 m²

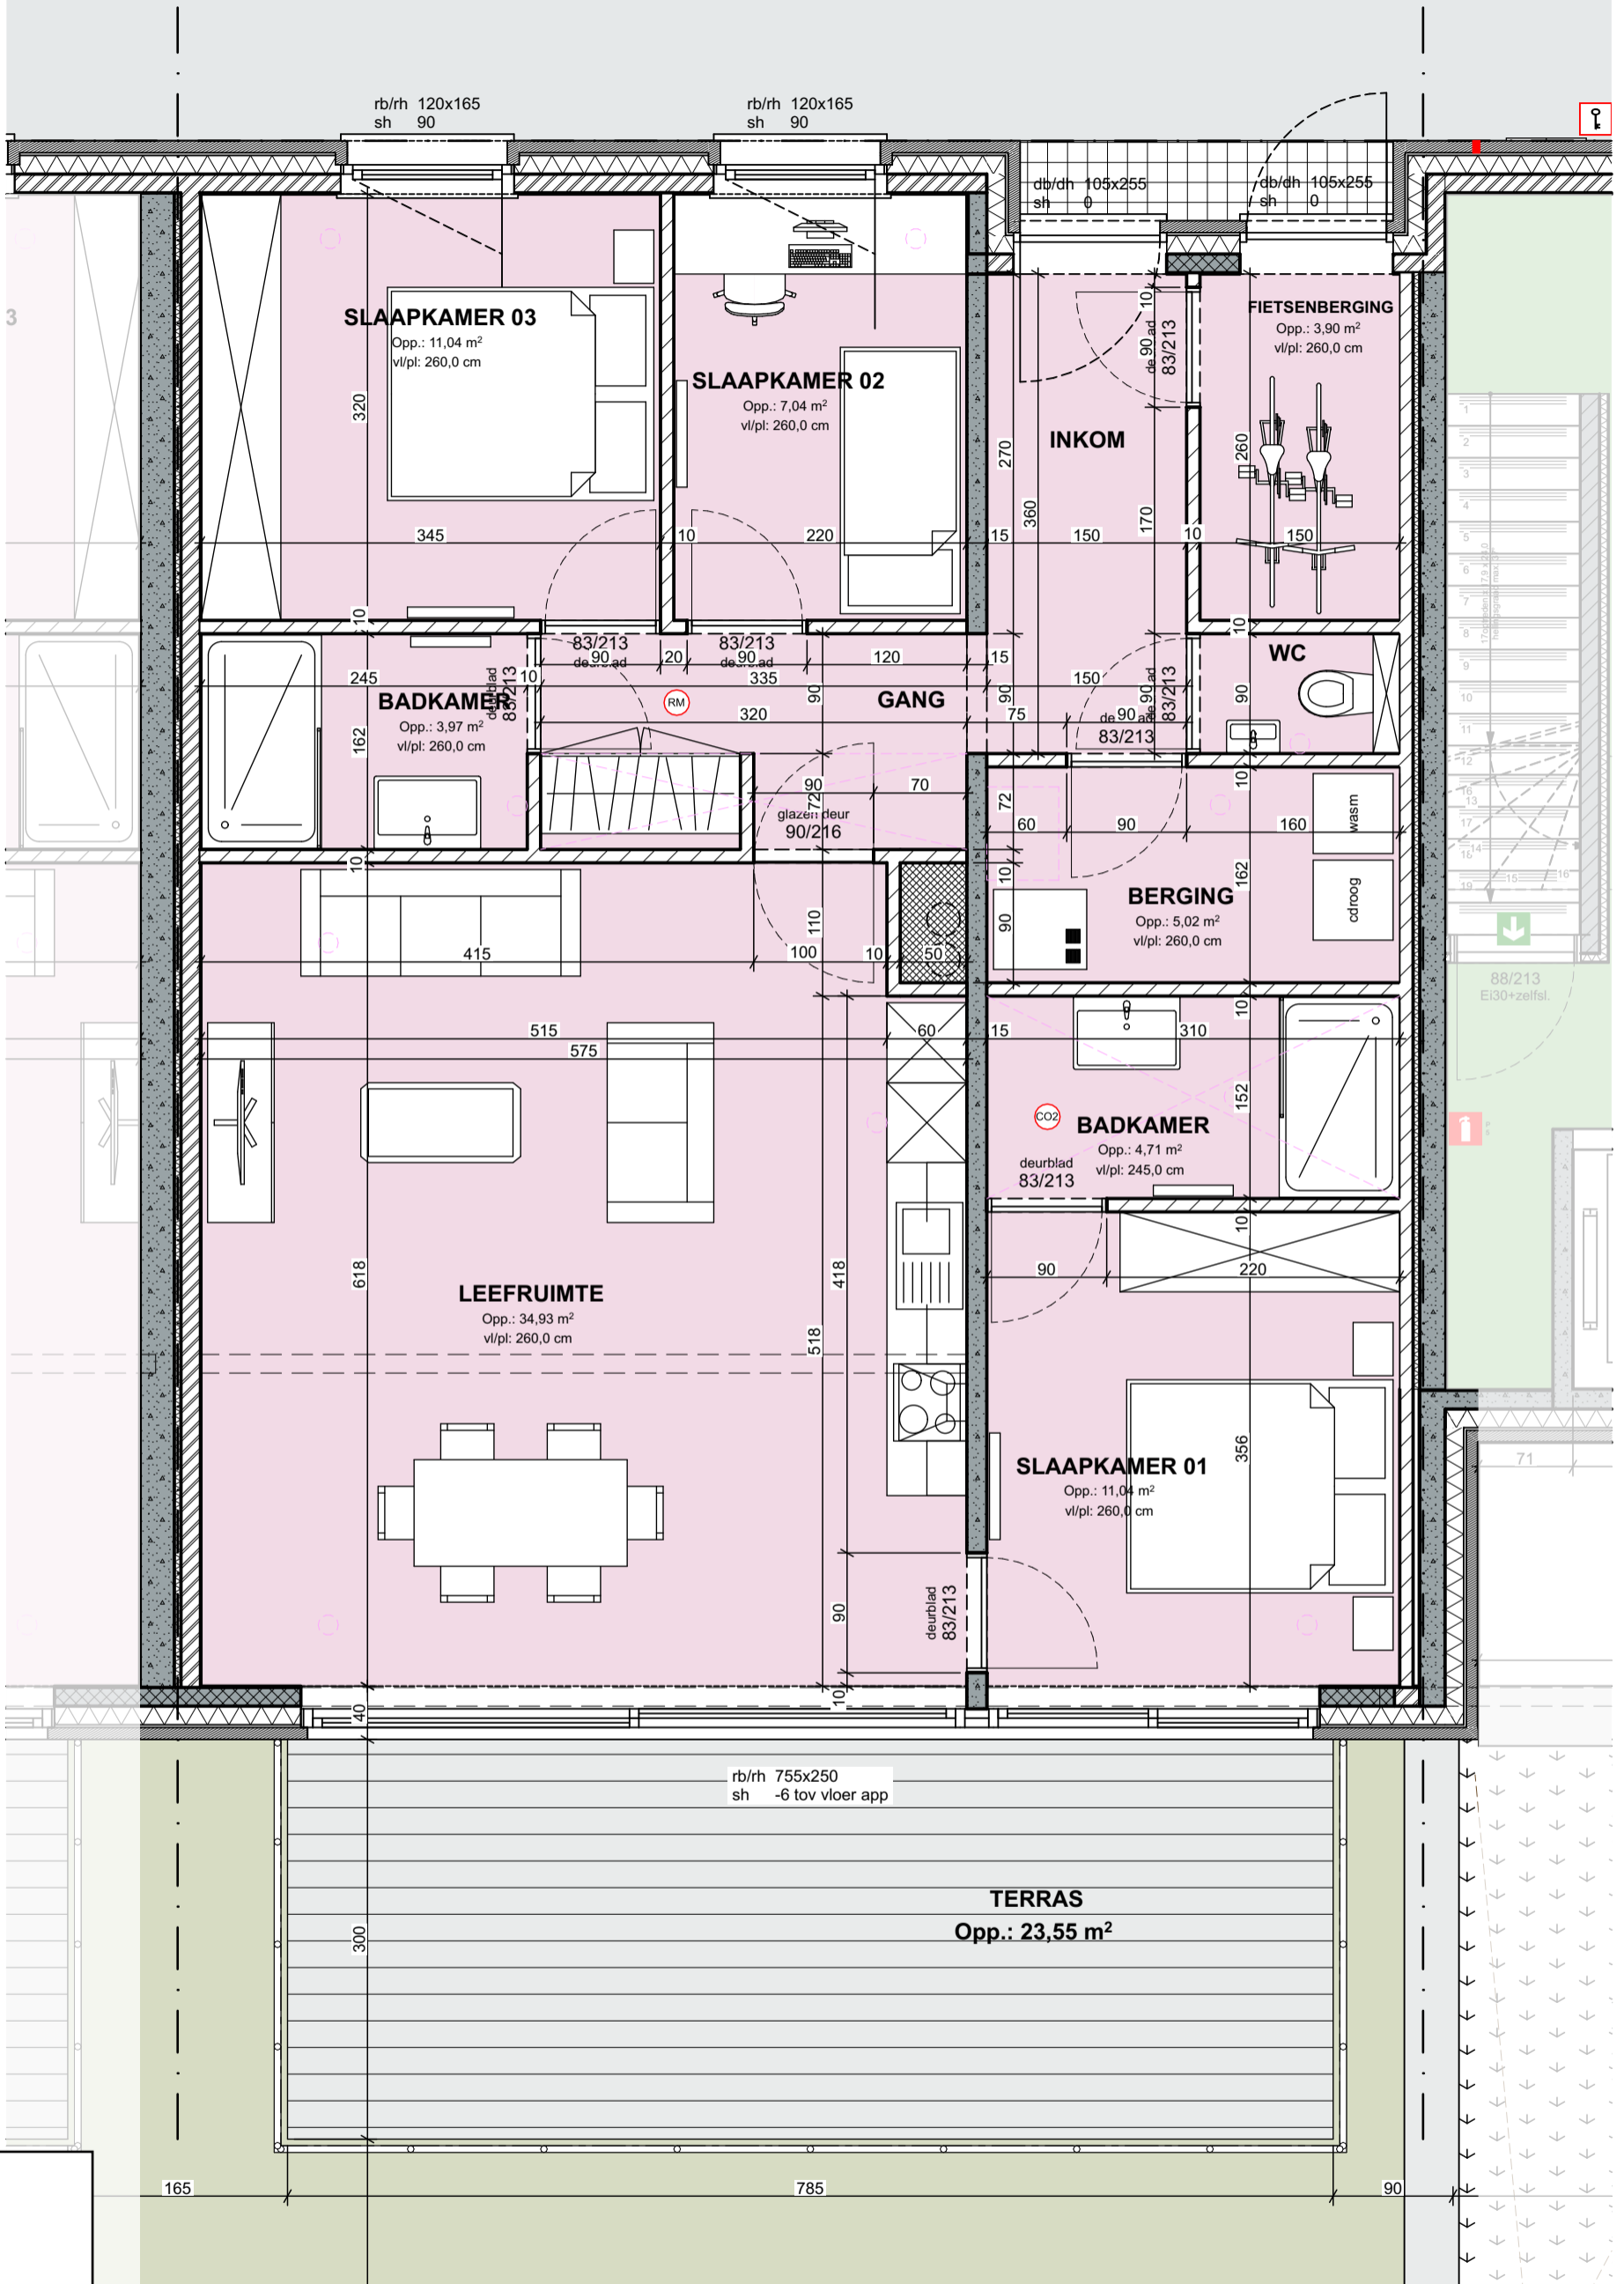

WONINGEN
FASE 2
Woning 28

ARCHITECT ONTWERP EN UITVOERING
WAB
 architecten
 bv Wylein & Partners Architecten Bureau
 Rijnlaan 2/2B
 8200 Brugge
 tel: 050/ 33 23 20 info@wab.be

alle meubelen en toestellen zijn illustratief
 en niet inbegrepen-
 afmetingen zijn richtinggevend-
 dit document is niet bindend

GEBOUW 3
APP. 28_geljkvloers

schaal: 1:50 in cm
 datum: 19/01/2023 (KD)

RESIDENTIE: KVS "DE PARELS"
 Prinses Elisabethlaan-Ostendialaan
 8450 Bredene

bouwheer:
 nv Ostendia Construct

