


**GEBOUW 3: Ostendialaan 30.0102**

bruto opp.: 101,57 m<sup>2</sup>

netto opp.: 87,95 m<sup>2</sup>

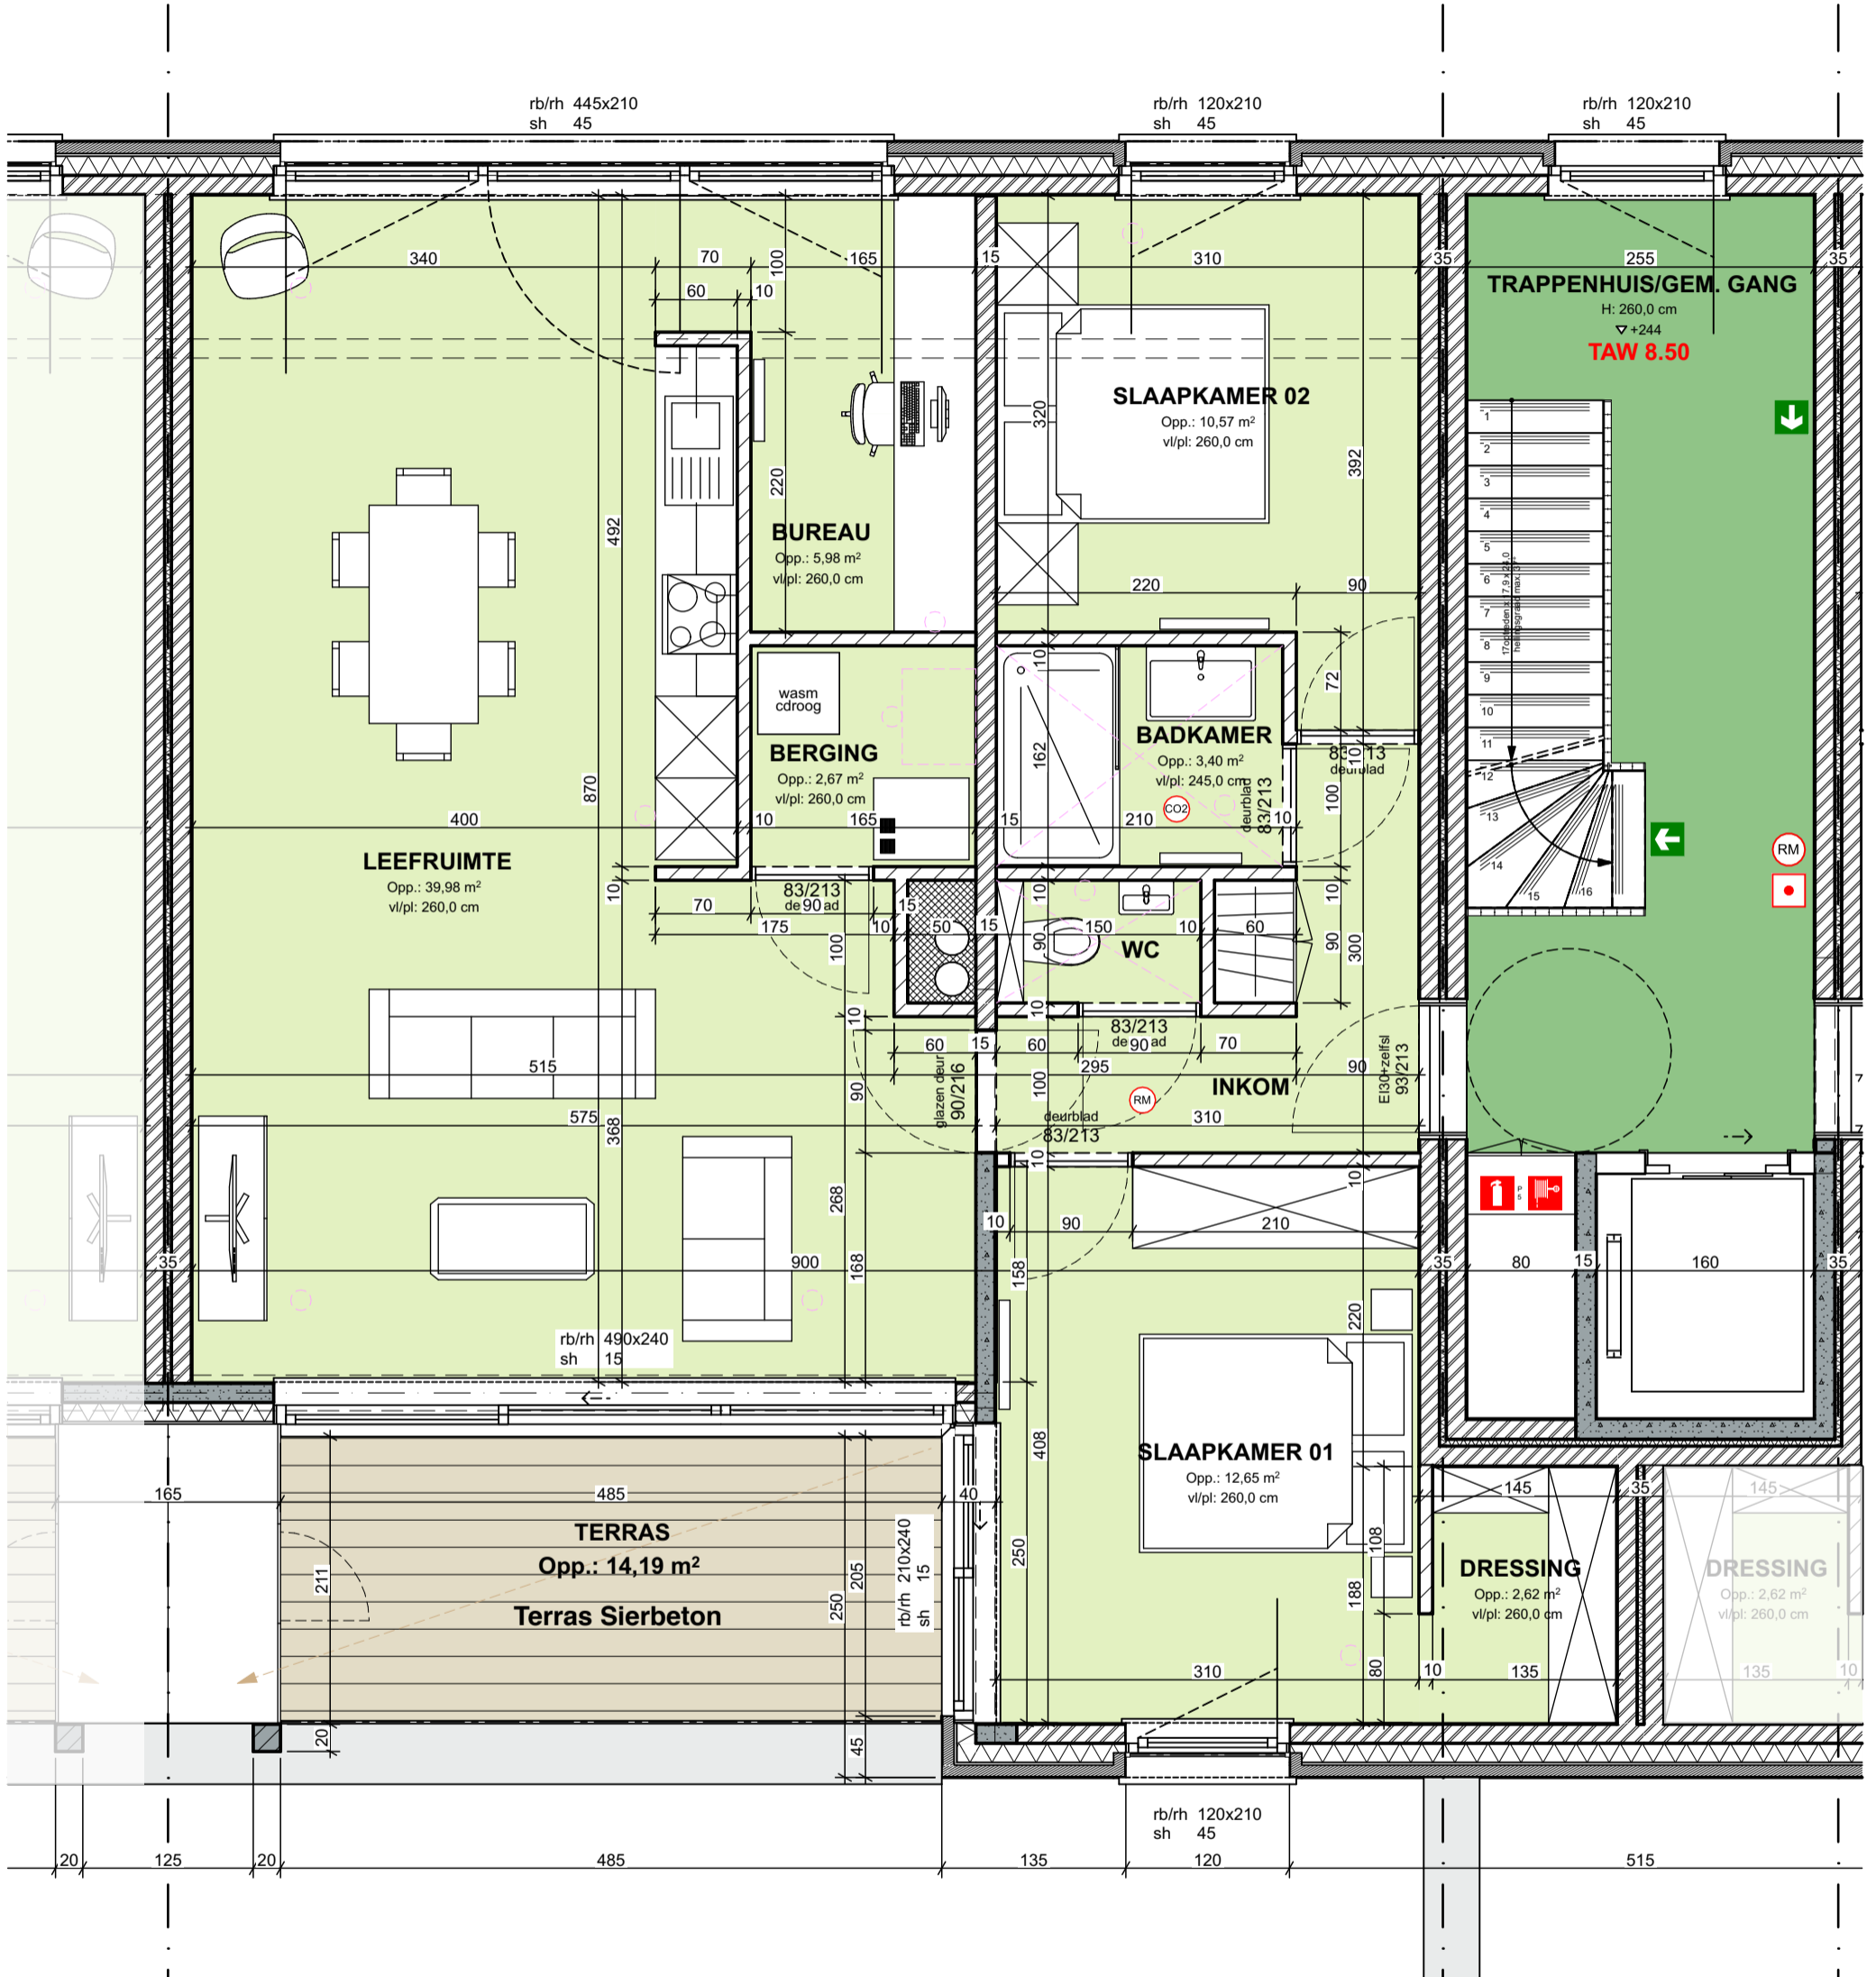

**Res. KOS**  
**Fase 2**  
**App. 30.01.02**

ARCHITECT ONTWERP EN UITVOERING  
**WAB**  
 architecten  
 bv Wylein & Partners Architecten Bureau  
 Rijnlaan 2/2B  
 8200 Brugge  
 tel: 050/ 33 23 20 info@wab.be

alle meubelen en toestellen zijn illustratief  
 en niet inbegrepen-  
 afmetingen zijn richtinggevend-  
 dit document is niet bindend

**GEBOUW 3**  
**APP. 30\_0102**

schaal: 1:50 in cm  
 datum: 19/01/2023 (KD)

RESIDENTIE: KVS "DE PARELS"  
 Prinses Elisabethlaan-Ostendialaan  
 8450 Bredene

bouwheer:  
 nv Ostendia Construct

