


GEBOUW 3: Ostendialaan 30.0201
bruto opp.: 96,63 m²
netto opp.: 80,87 m²

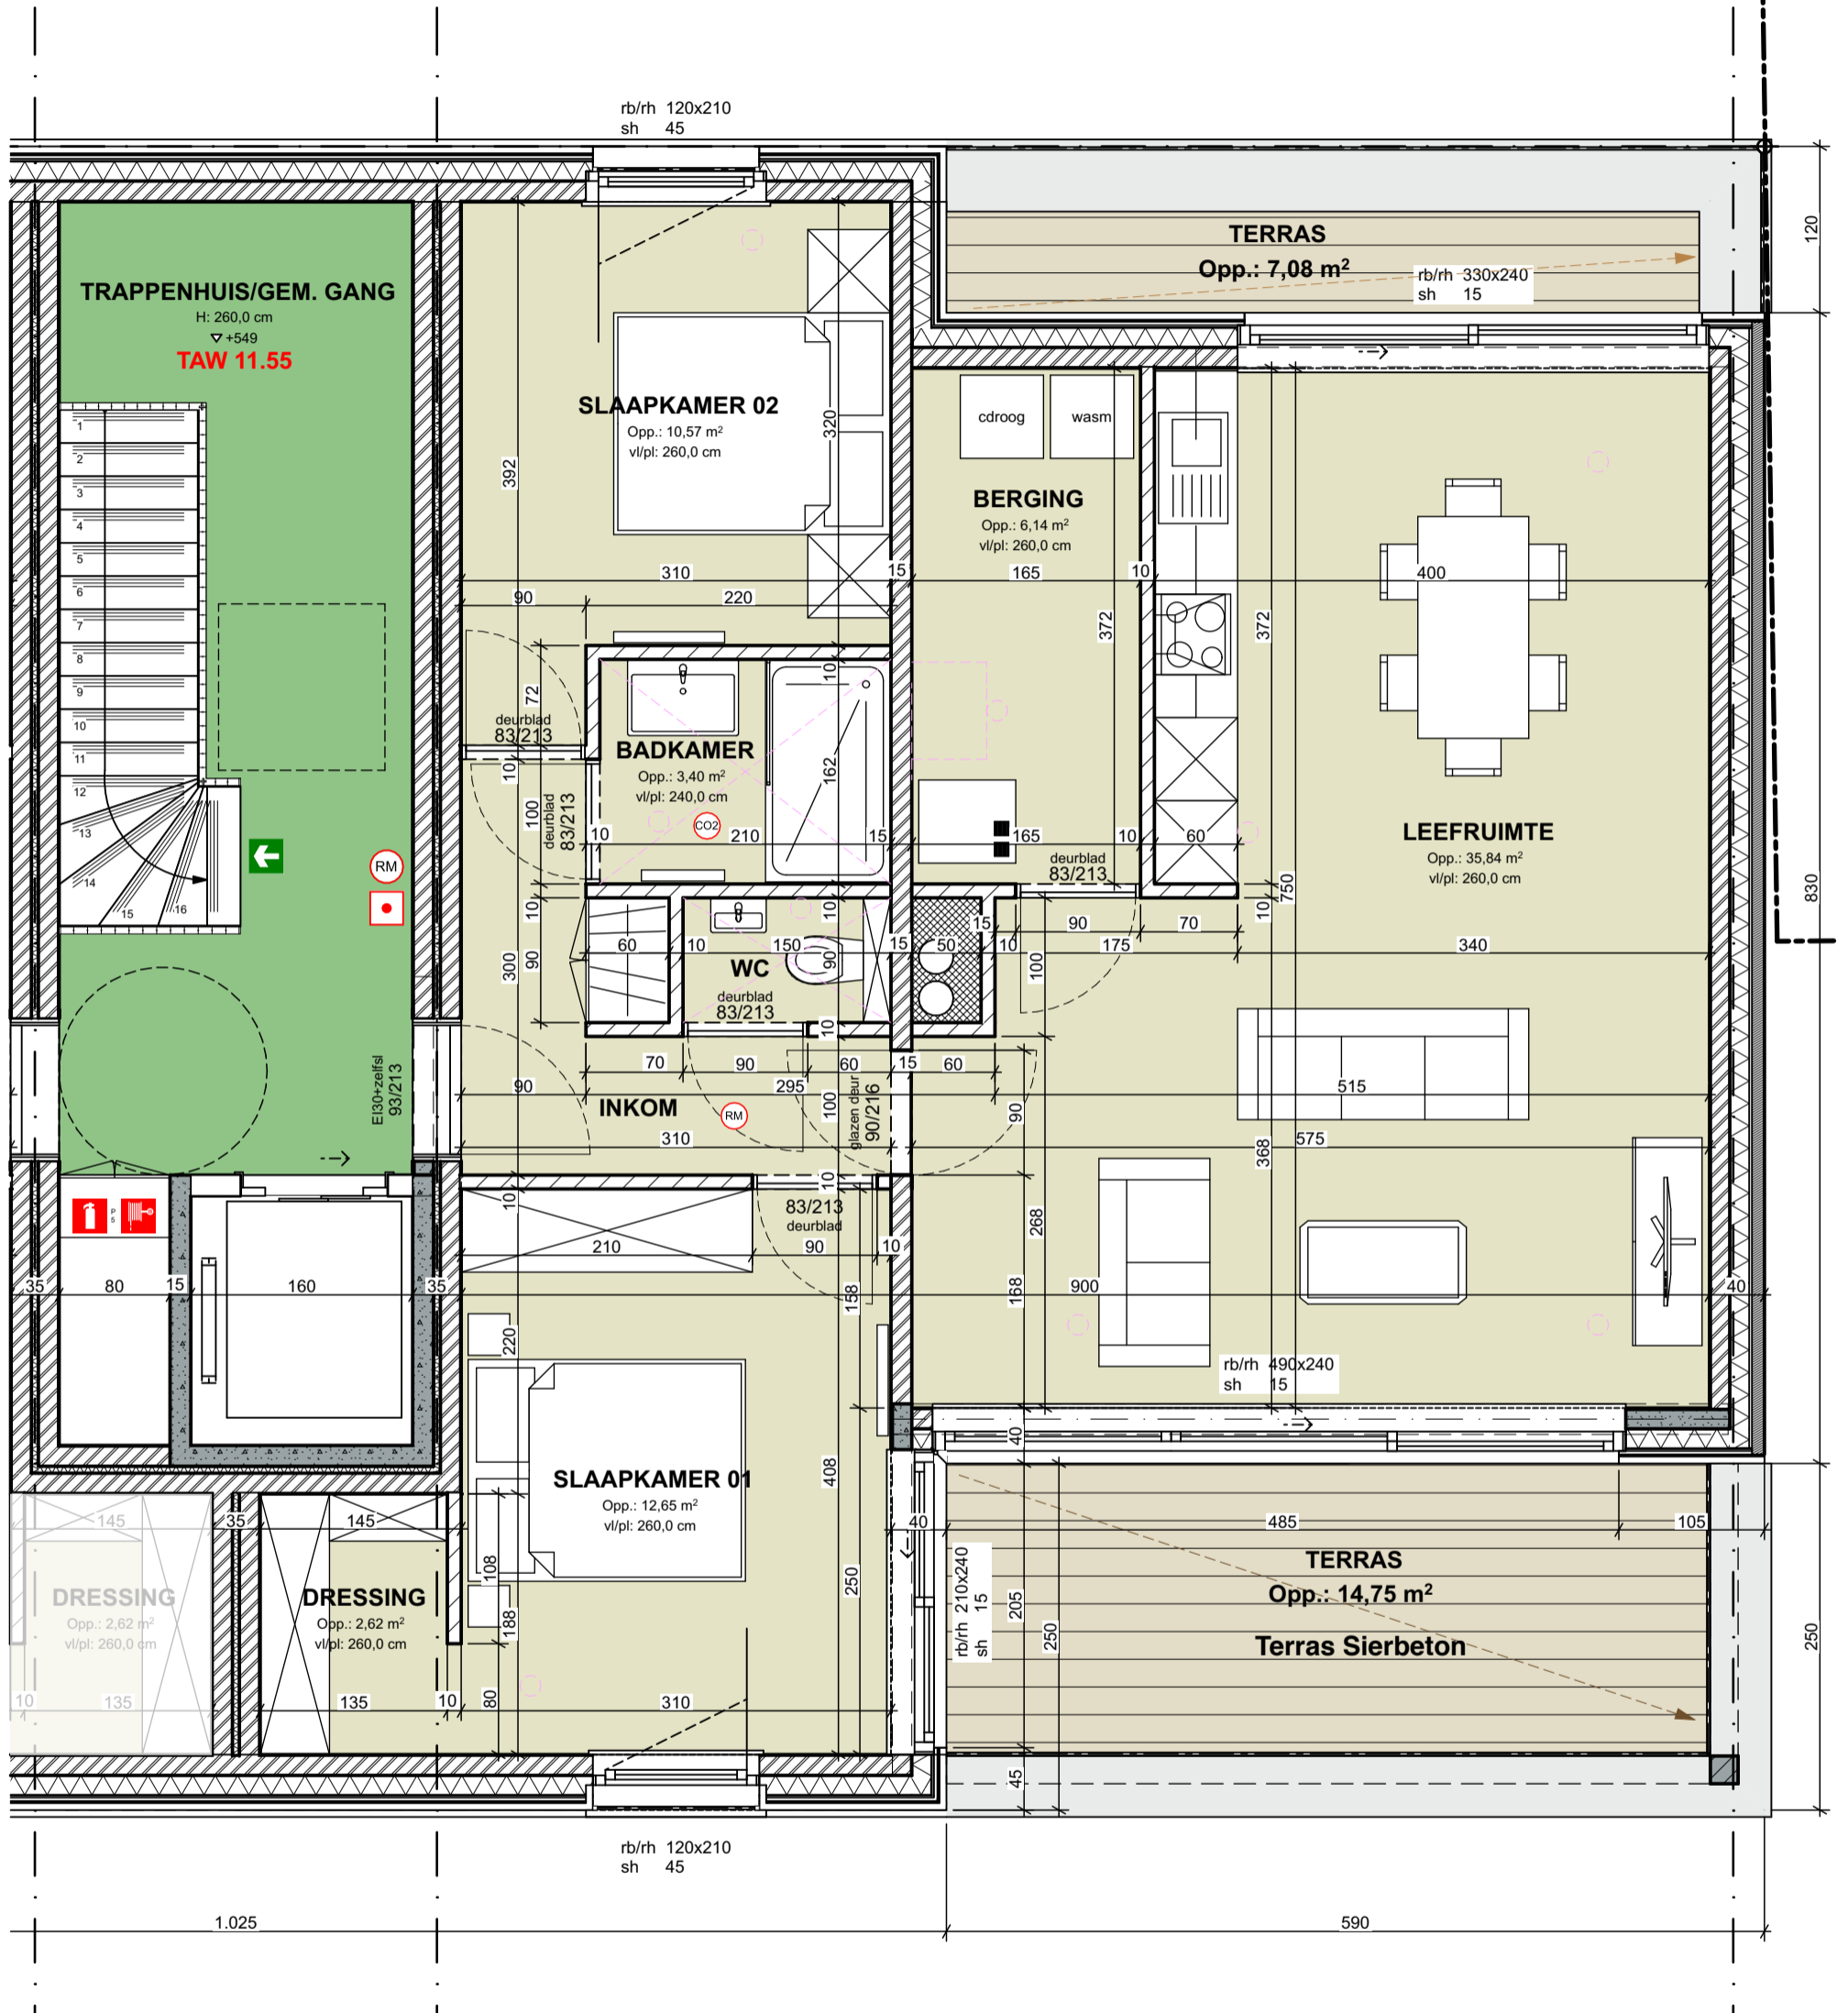

Res. KOS
Fase 2
App. 30.02.01

ARCHITECT ONTWERP EN UITVOERING
WAB
architecten
bv Wylain & Partners Architecten Bureau
Rijkelstraat 2/2B
8200 Brugge
tel: 050/ 33 23 20 info@wab.be

alle meubelen en toestellen zijn illustratief
en niet inbegrepen-
afmetingen zijn richtinggevend-
dit document is niet bindend

GEBOUW 3
APP. 30_0201

schaal: 1:50 in cm
datum: 19/01/2023 (KD)

RESIDENTIE: KVS "DE PARELS"
Prinses Elisabethlaan-Ostendialaan
8450 Bredene

bouwheer:
nv Ostendia Construct

