


GEBOUW 3: Ostendialaan 20
 (grondg. woning 12)
 bruto opp.: 112,92 m²
 + inkom: 10,79 m²
 totaal = 123,71 m²
 netto opp.: 96,29 m²

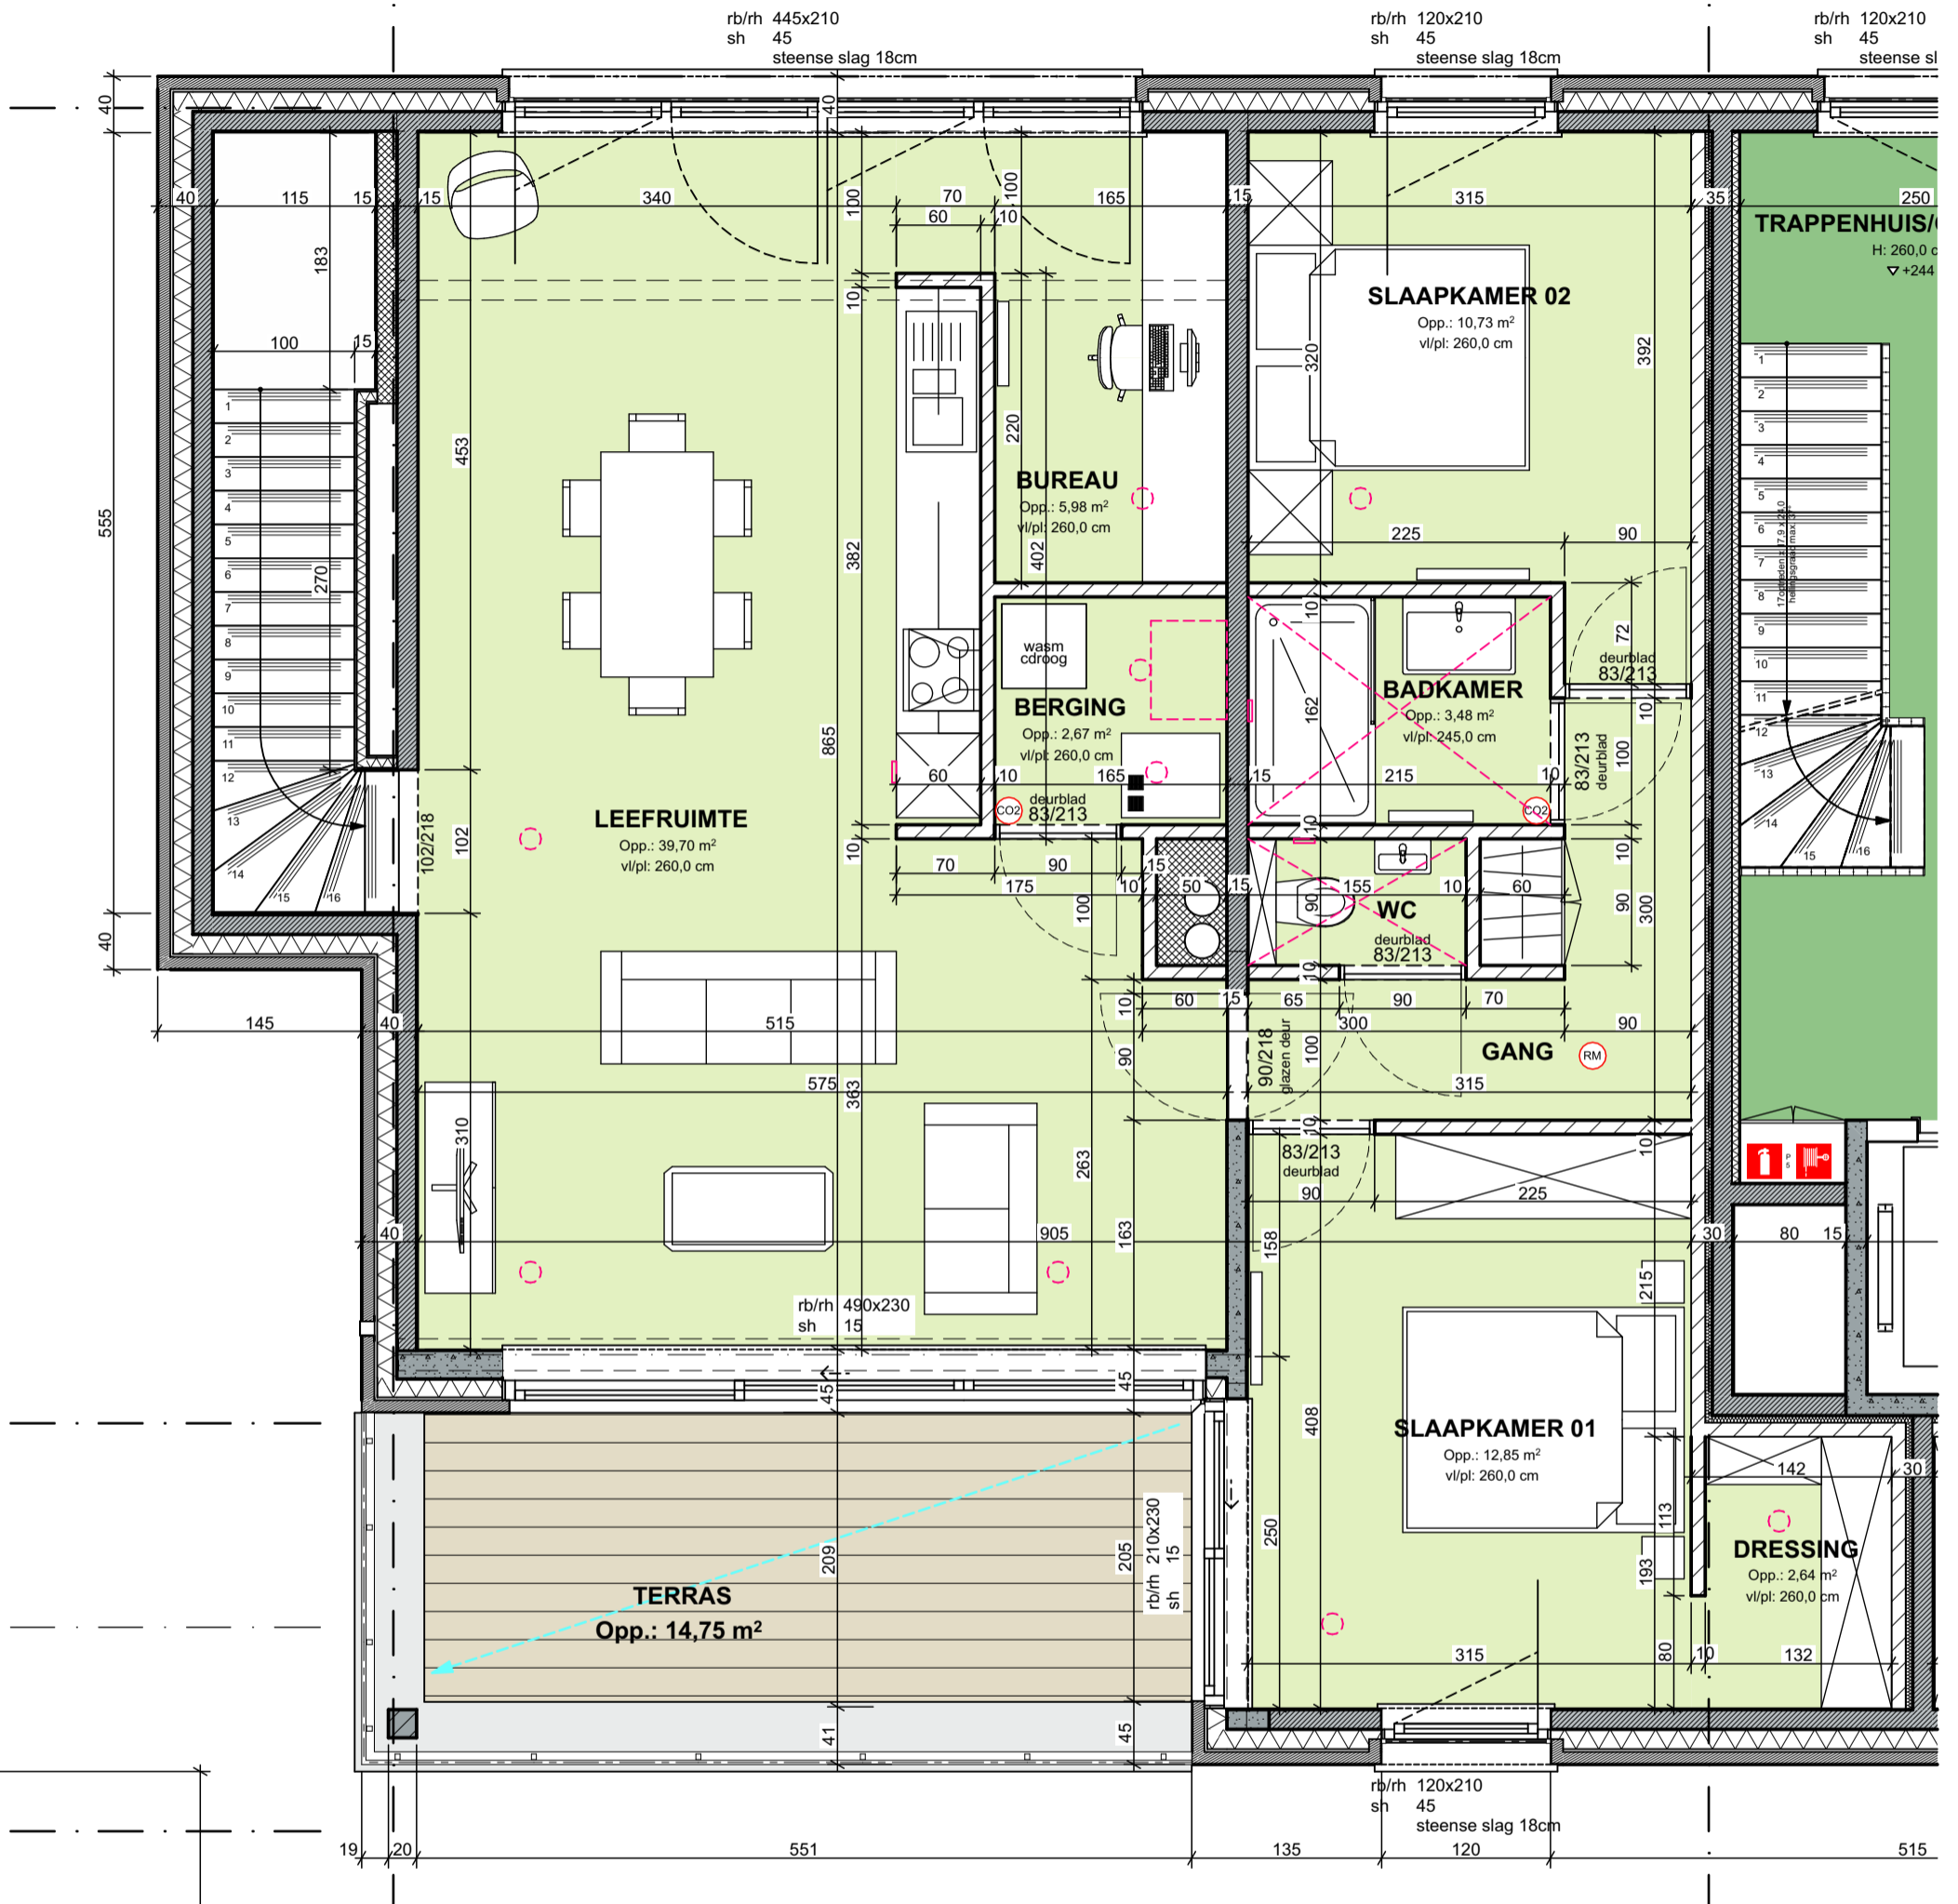

ARCHITECT ONTWERP EN UITVOERING

WAB
 architecten

bv Wylein & Partners Architecten Bureau
 Rijnlaan 2/2B
 8200 Brugge

tel: 050/ 33 23 20 info@wab.be

alle meubelen en toestellen zijn illustratief
 en niet inbegrepen-
 afmetingen zijn richtinggevend-
 dit document is niet bindend

GEBOUW 3
APP. 20_geljkvloers_1e

schaal: 1:50 in cm
 datum: 13/08/2024 (KD)

RESIDENTIE: KVS "DE PARELS"
 Prinses Elisabethlaan-Ostendialaan
 8450 Bredene

bouwheer:
 nv Ostendia Construct

