


GEBOUW 3: Oster
(grondg. woning 1

GEBOUW 3: Ostendialaan 22
(grondgebonden woning 09)
bruto opp.: 109,99 m²
netto opp.: 97,00 m²

INKOM C
Ostendia

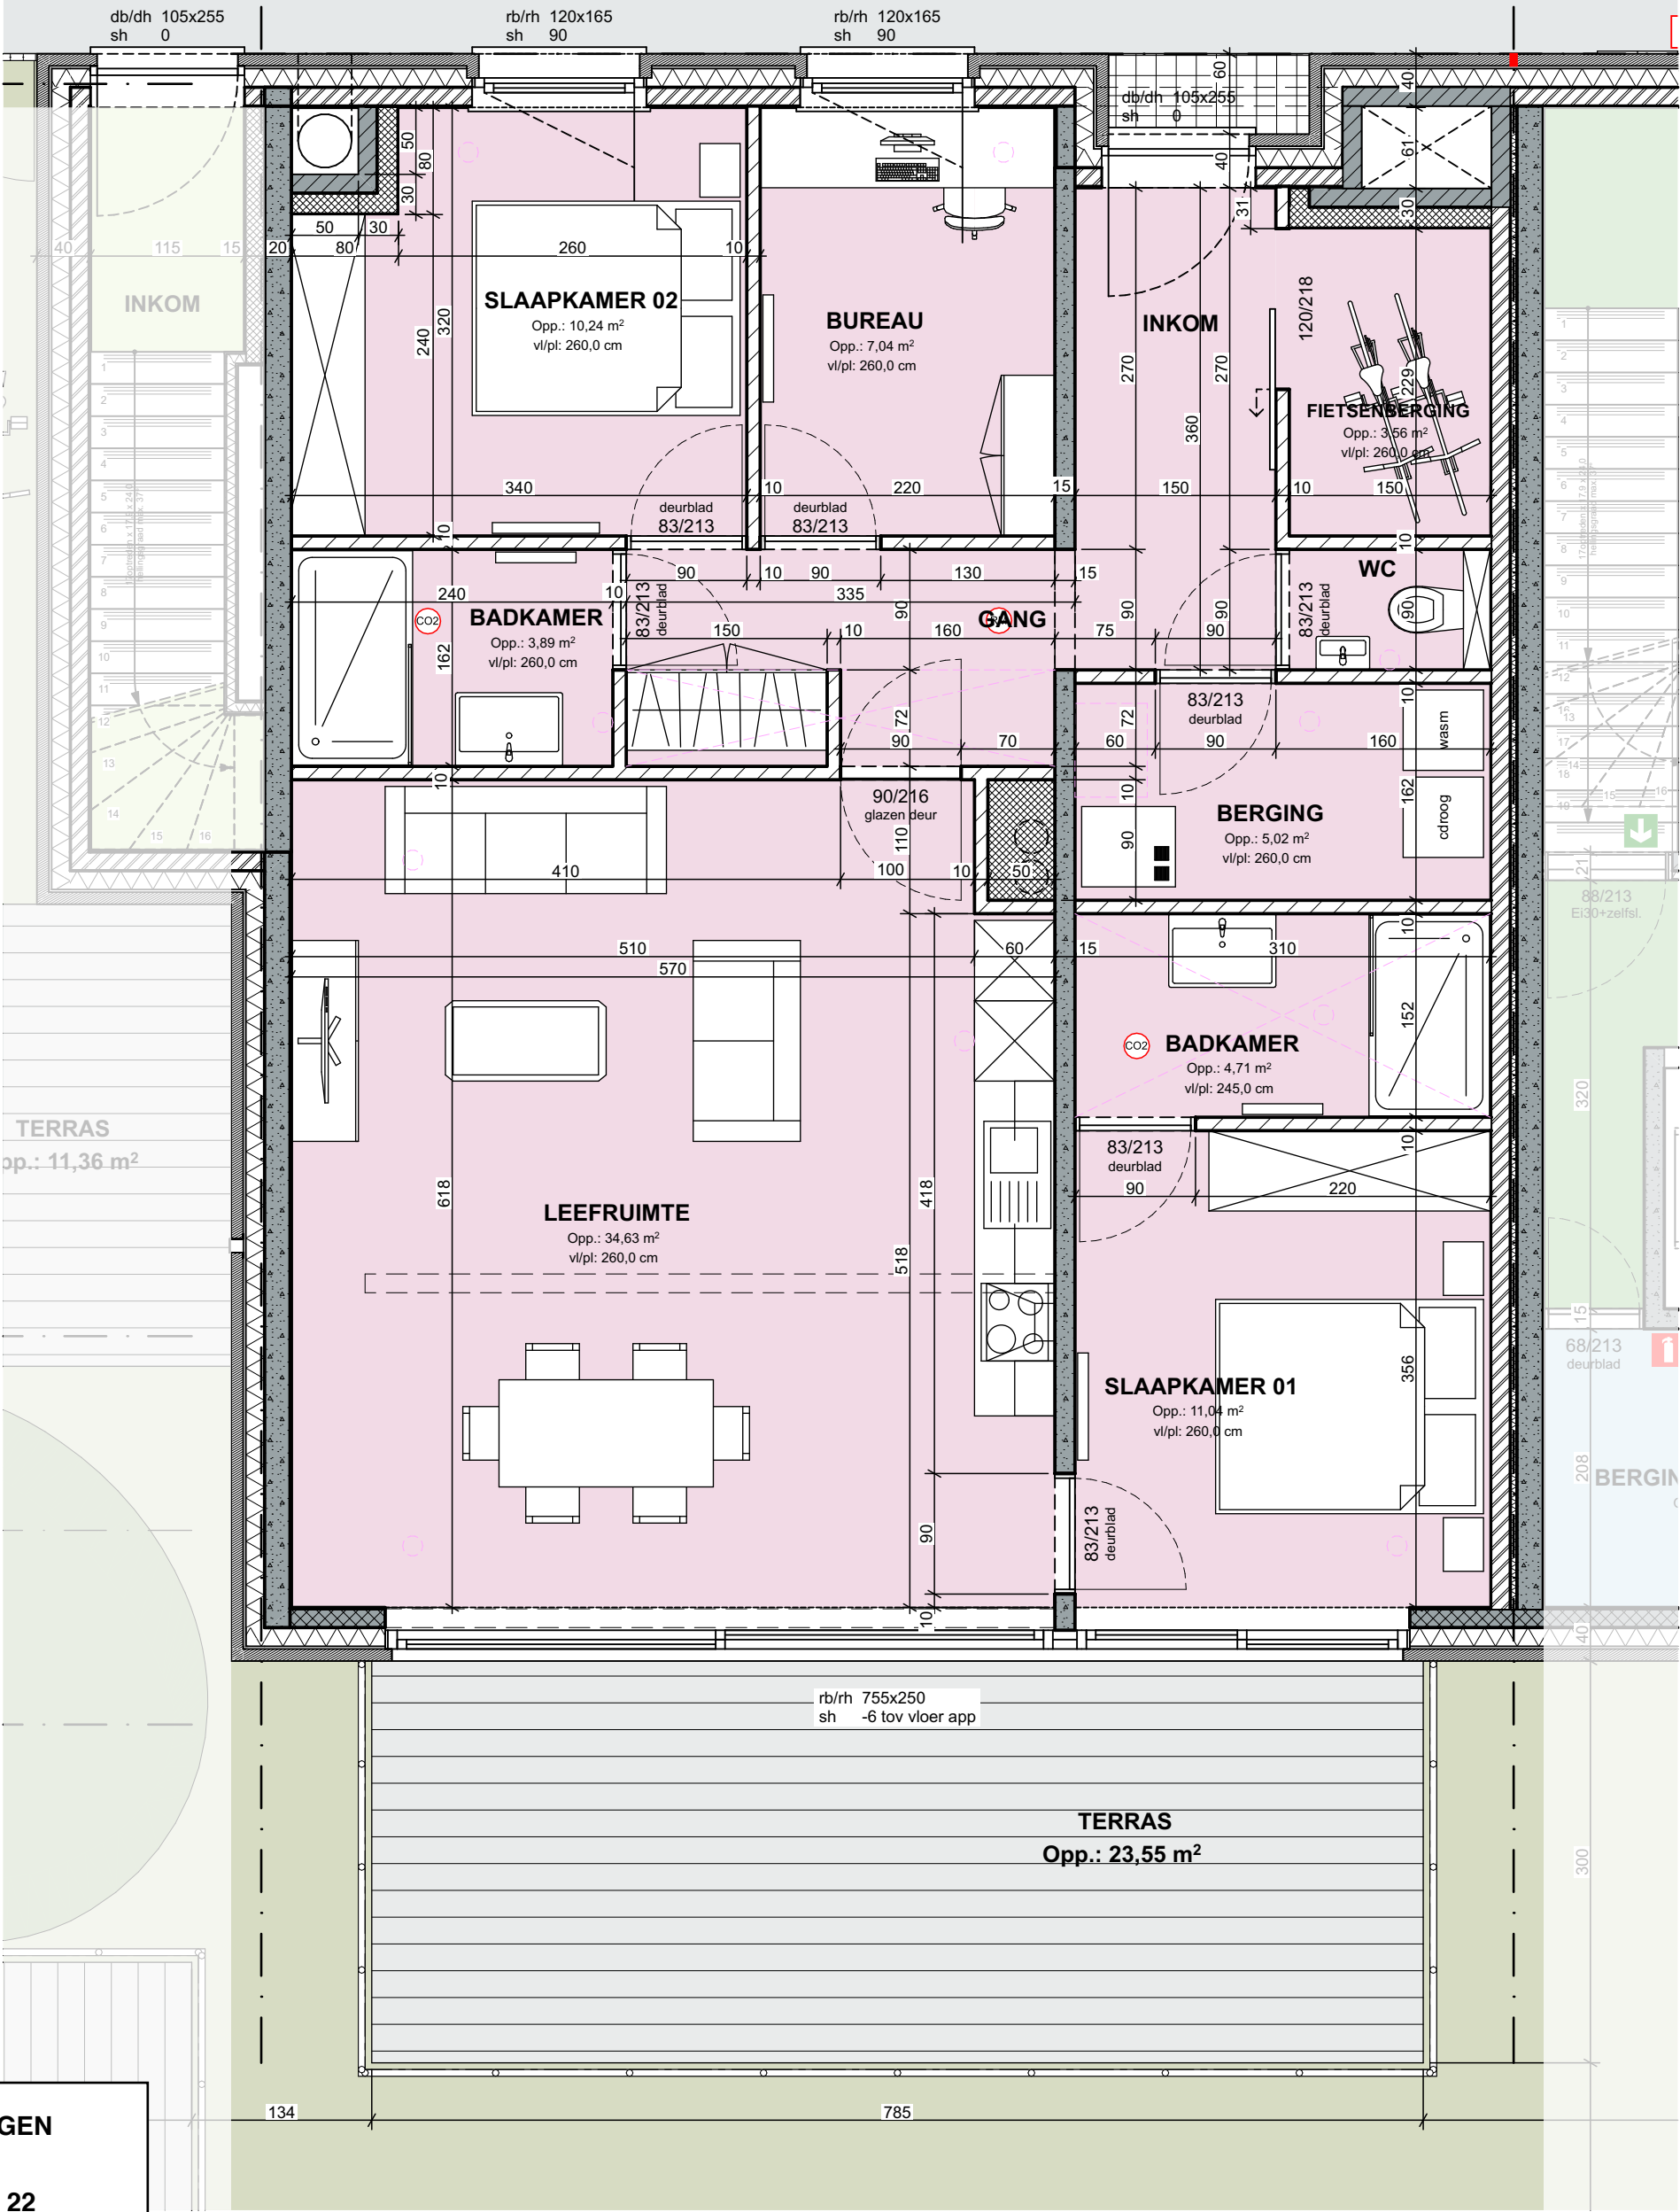

WONINGEN
Fase 2
Woning 22

ARCHITECT ONTWERP EN UITVOERING
WAB
architecten
bv Wylein & Partners Architecten Bureau
Rijpelsstraat 2/2B
8200 Brugge
tel: 050/ 33 23 20 info@wab.be

alle meubelen en toestellen zijn illustratief
en niet inbegrepen-
afmetingen zijn richtinggevend-
dit document is niet bindend

GEBOUW 3
APP. 22_gelijkvloers

schaal: 1:50 in cm
datum: 19/01/2023 (KD)

RESIDENTIE: KVS "DE PARELS"
Prinses Elisabethlaan-Ostendialaan
8450 Bredene

bouwheer:
nv Ostendia Construct

