


GEBOUW 3: Ostendialaan 24.0202  
bruto opp.: 96,63 m<sup>2</sup>  
netto opp.: 80,87 m<sup>2</sup>

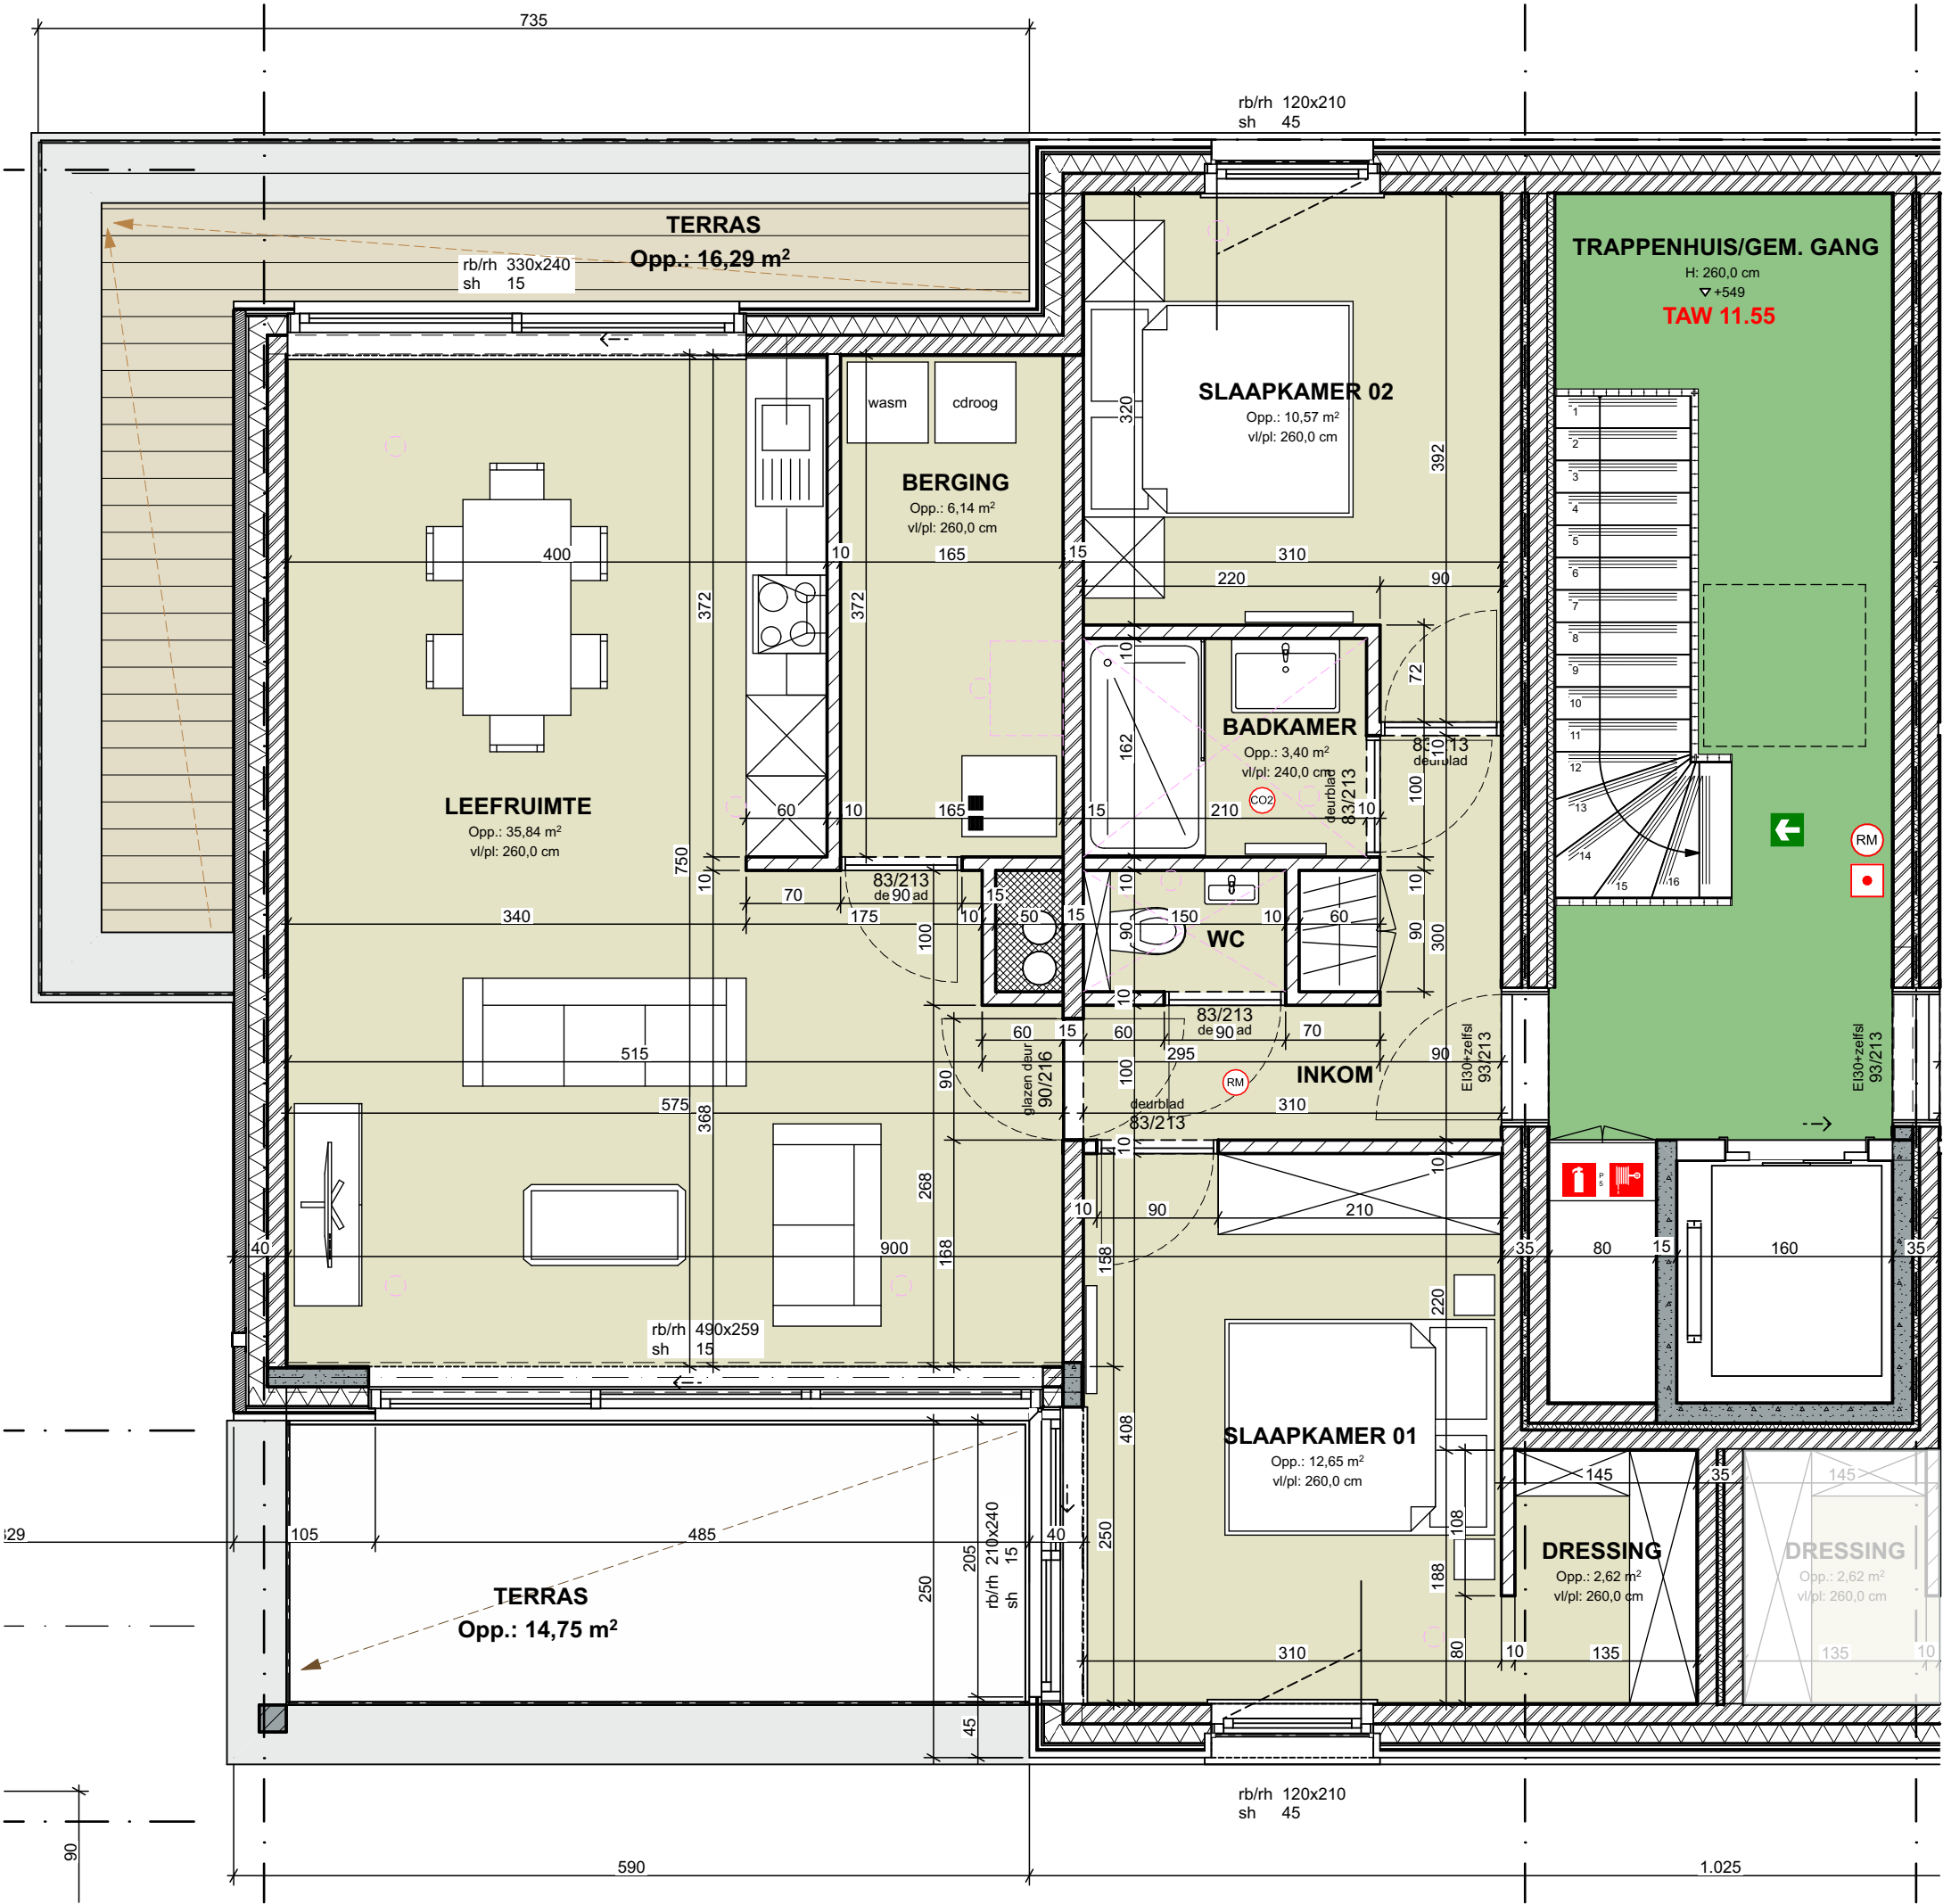

Res. Santorini  
Fase 2  
App. 02.02

alle meubelen en toestellen zijn illustratief  
en niet inbegrepen-  
afmetingen zijn richtinggevend-  
dit document is niet bindend

GEBOUW 3  
APP. 24\_0202

schaal: 1:50 in cm  
datum: 19/01/2023 (KD)

RESIDENTIE: KVS "DE PARELS"  
Prinses Elisabethlaan-Ostendialaan  
8450 Bredene

bouwheer:  
nv Ostendia Construct

