





RESIDENTIE "WATERFRONT - NEWPORT BAY"

R. ORLENT PROM. 27

8620 NIEUWPOORT


HANDELSRUIMTE 27/0002

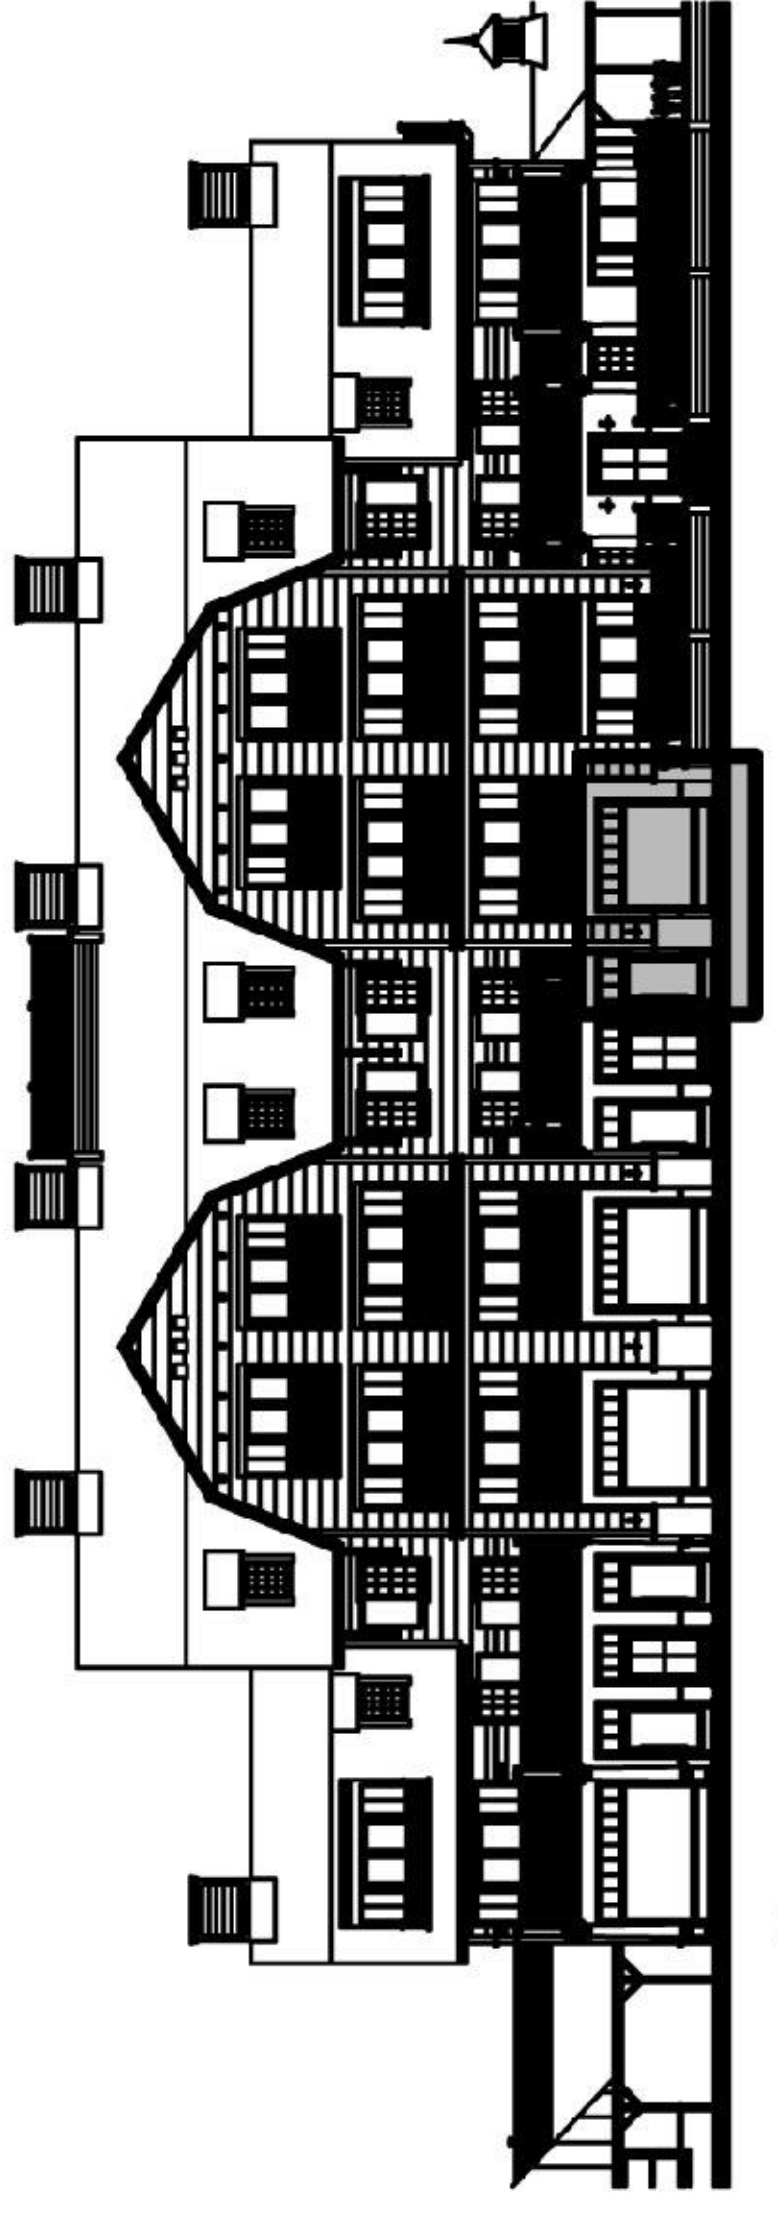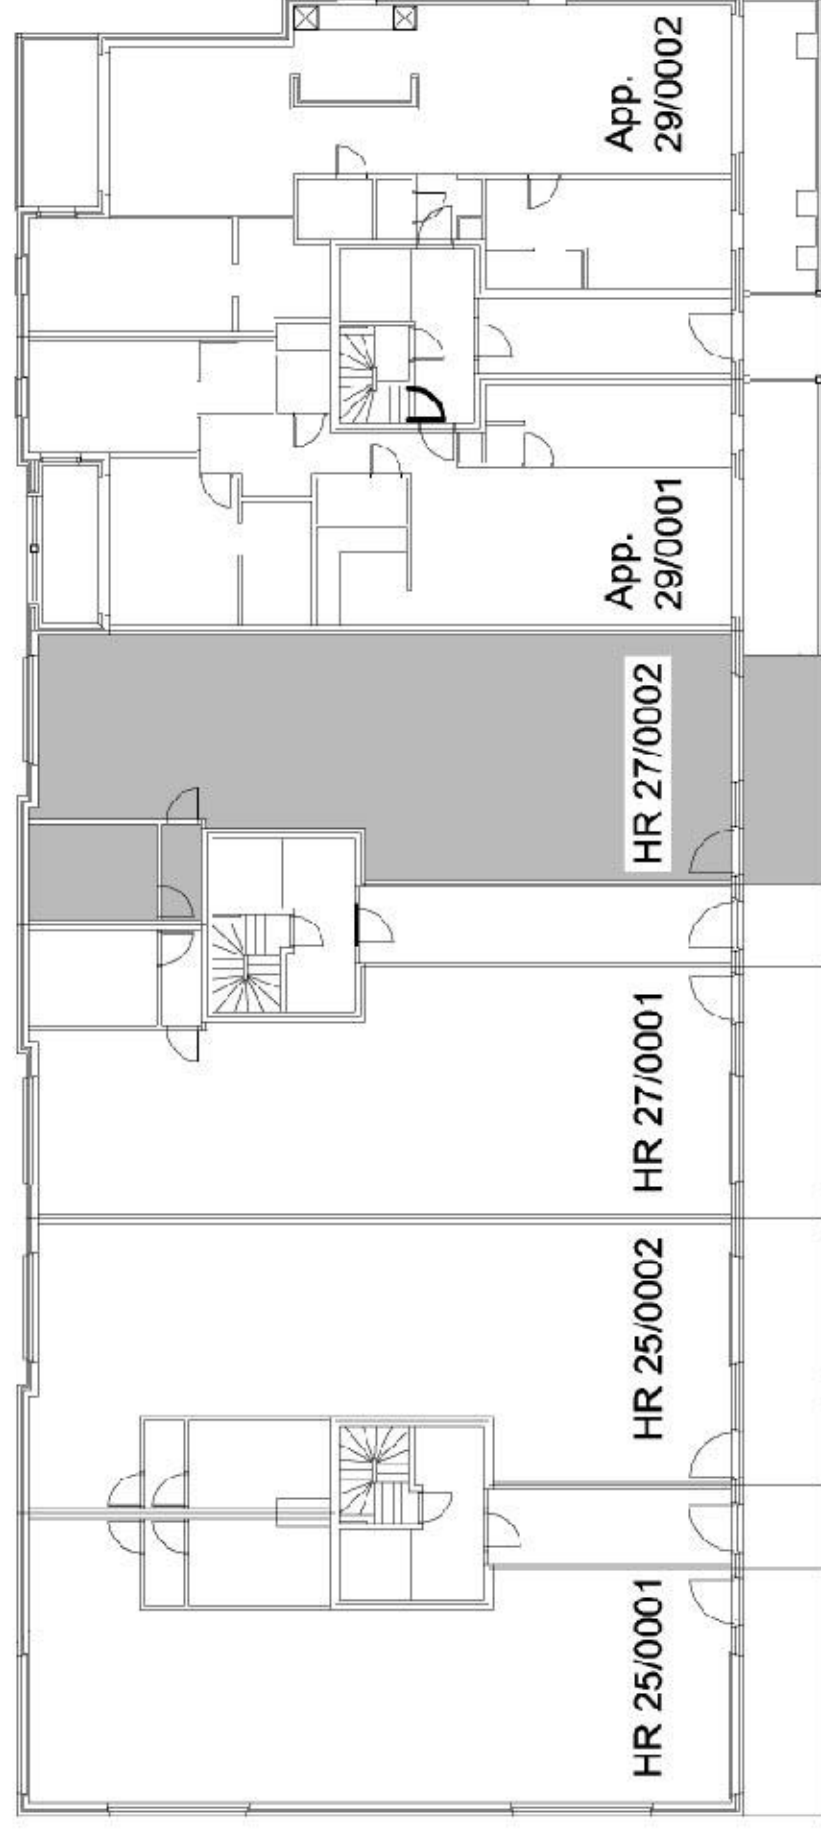


GEVEL JACHTHAVEN

PLANNEN ONDER VOORBEHOUD VAN STUDIE STABILITEIT EN TECHNIEKEN
MEUBELS LOUÏTER TER INFO
DIT PLAN BLIJFT STEEDS EIGENDOM VAN
VANDERBRUGGEN ARCHITECTENBUREAU
GEEN REPRODUCTIE ZONDER TOELATING

VANDERBRUGGEN ARCHITECTENBUREAU

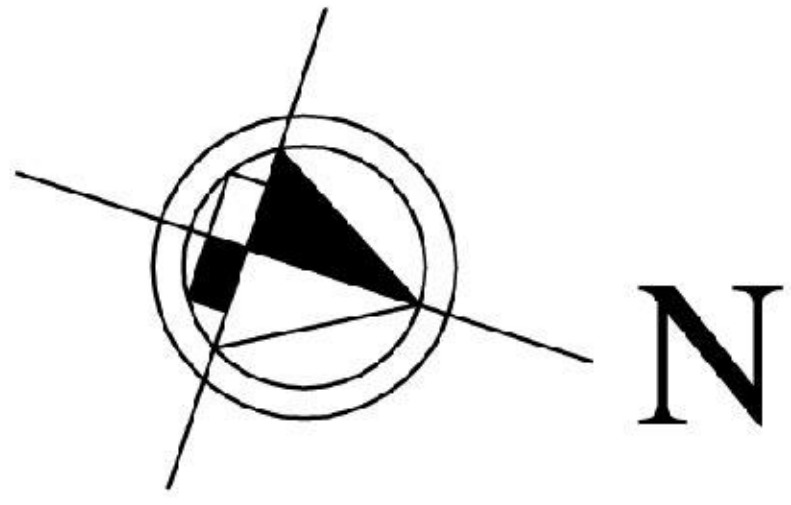

SCHAAL: 1/50

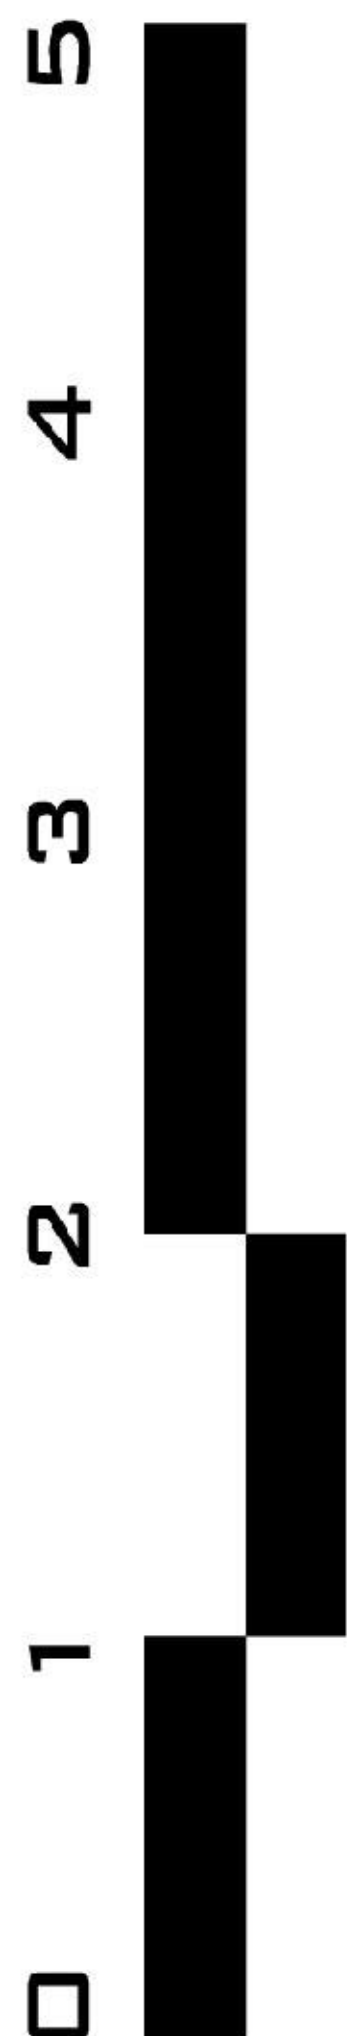

VERSIE: 30 OKT. 2008

