







LEGENDE ARCIERING:


-  gevelmetselwerk
-  isolerende snelbouwsteen
-  beton
-  prefabbeton
-  betonblokken
-  YTONG hoge densiteit
-  gipsblokken
-  thermische en/of akoestische isolatie

LEGENDE SYMBOLIEK:

-  afvoer faecaliën
-  afvoer vuil water
-  afvoer regenwater
-  afvoer infiltratie

LEGENDE VENTILATIE:

-  doorvoer pulsie (aanvoer verse lucht)
-  doorvoer extrusie (afzuiging lucht)

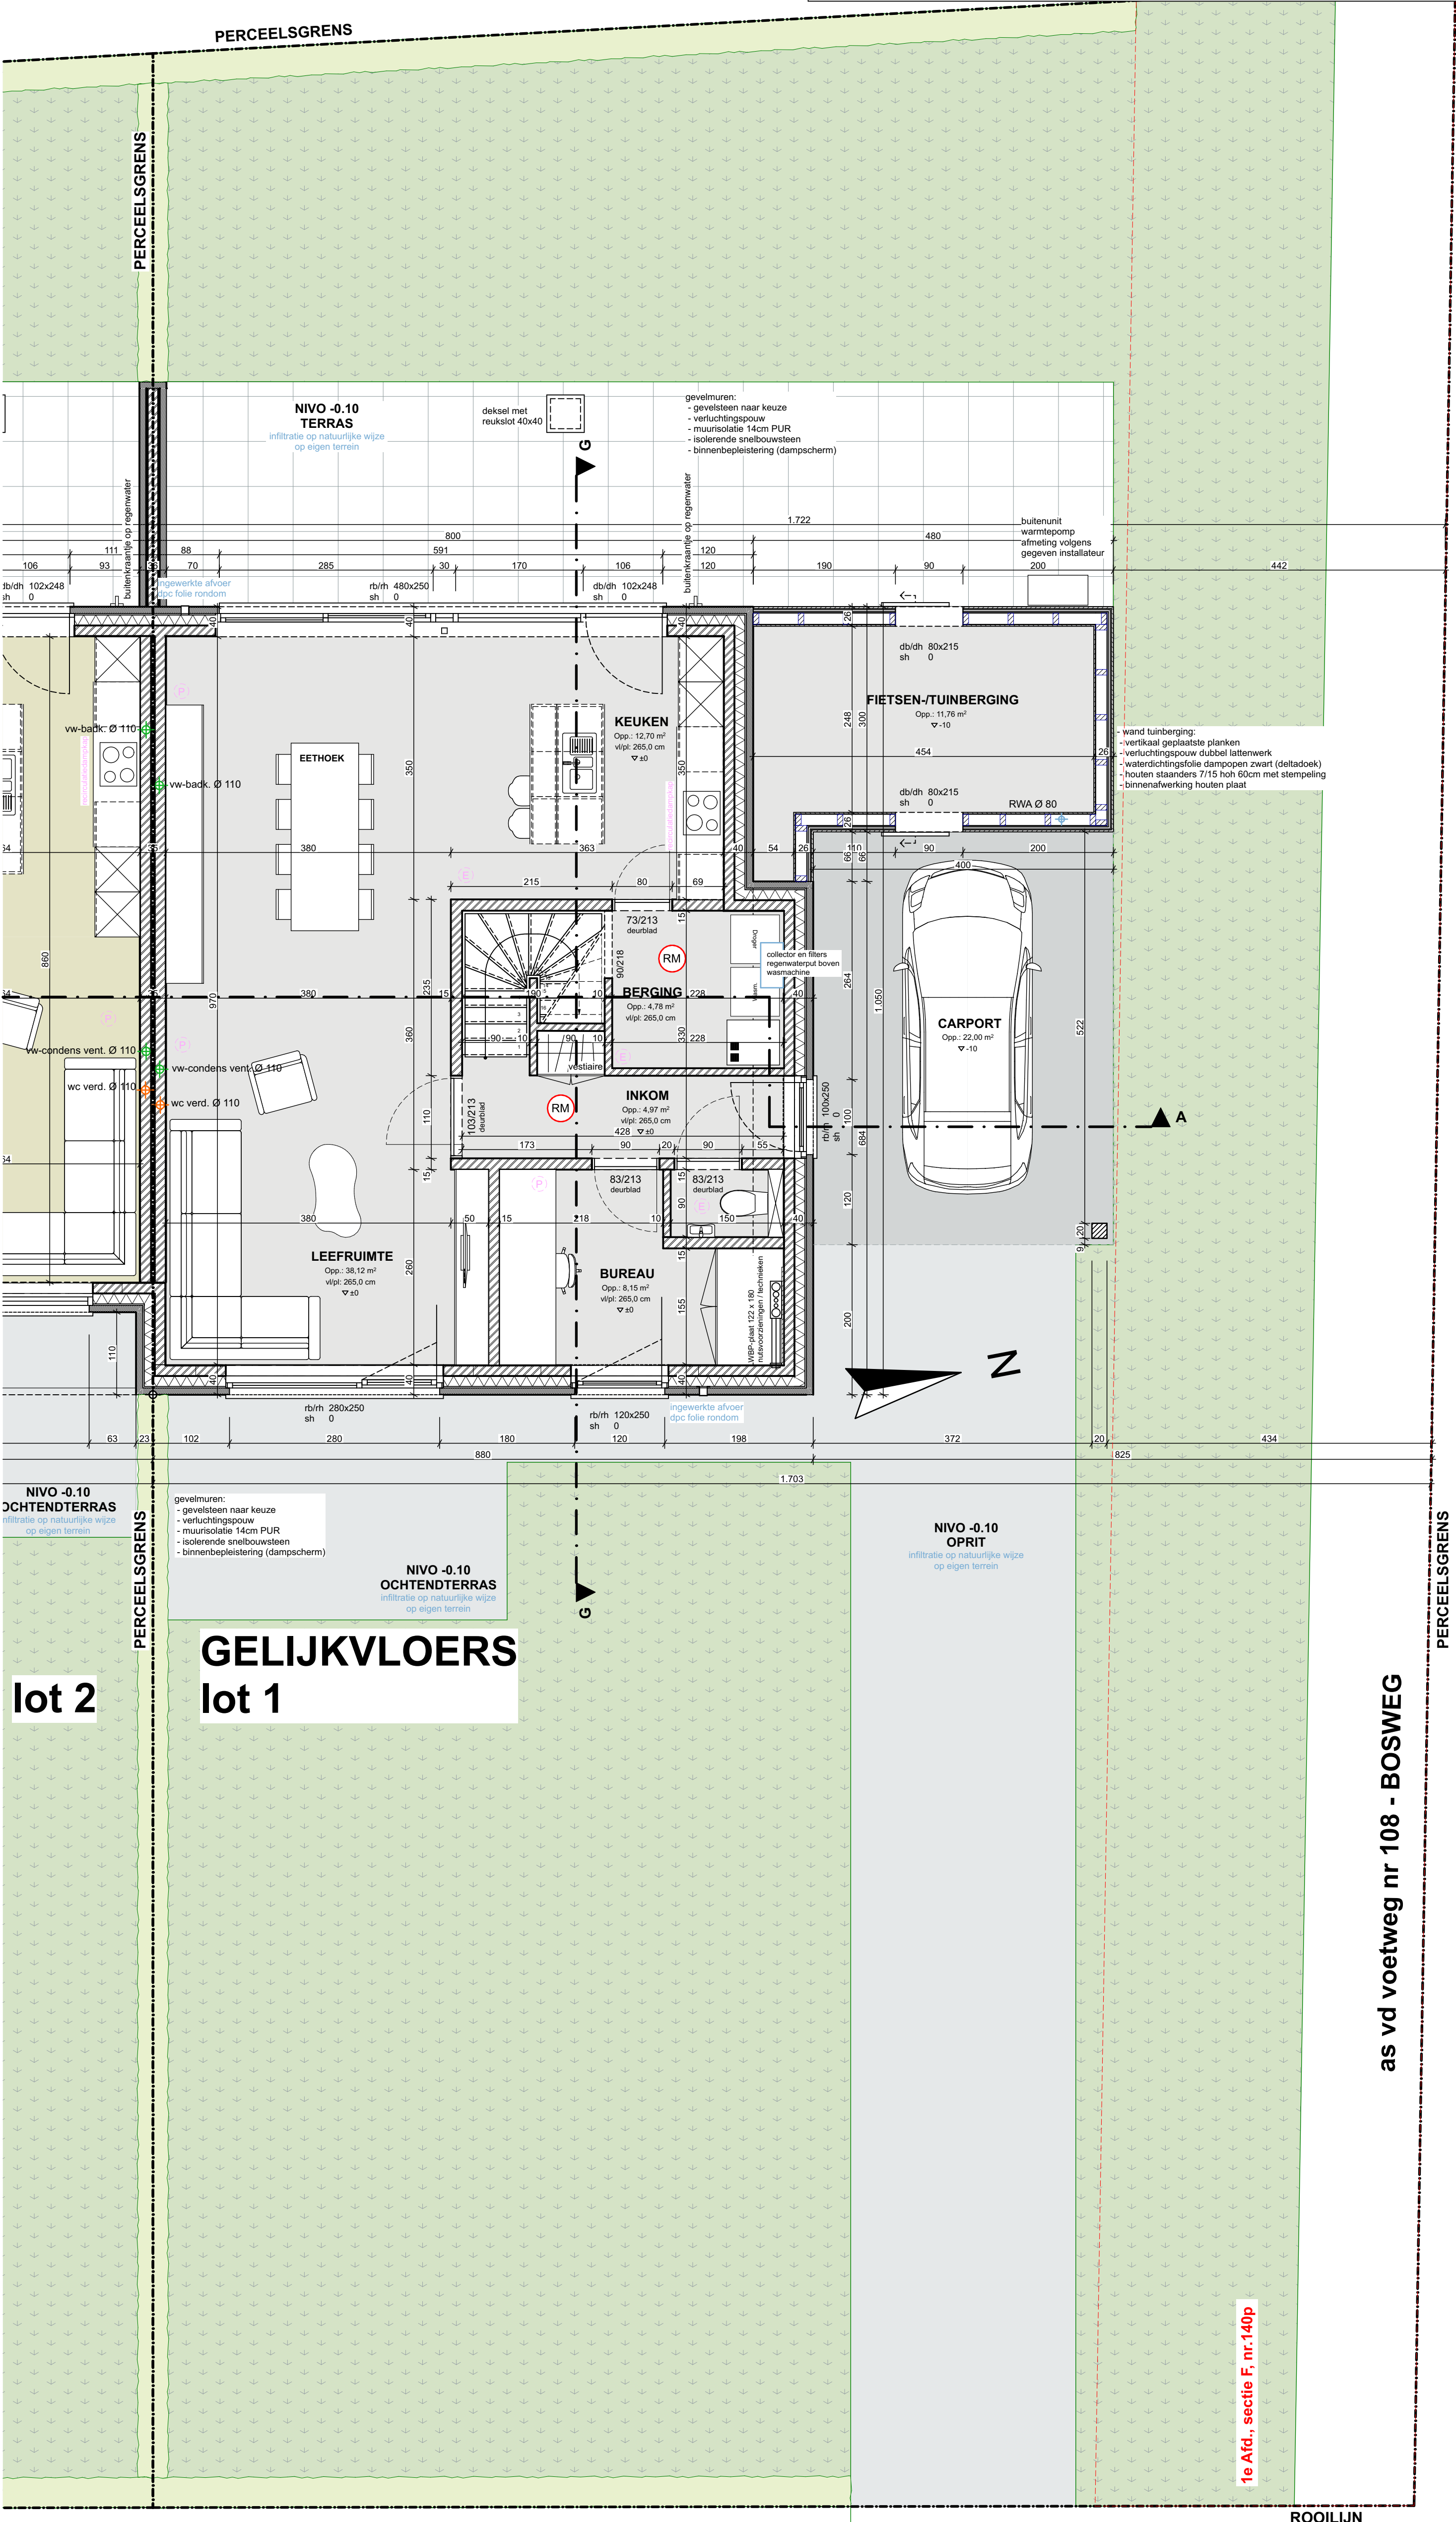

NIVO -0.10
DOCHTENDERRAS
 infiltratie op natuurlijke wijze op eigen terrein

NIVO -0.10
DOCHTENDERRAS
 infiltratie op natuurlijke wijze op eigen terrein

GELIJKVLOERS
lot 1

lot 2

NIVO -0.10
OPRIT
 infiltratie op natuurlijke wijze op eigen terrein





1e Afd., sectie F, nr. 140p

as vd voetweg nr 108 - BOSWEG


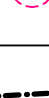
LEGENDE ARCEERING:

-  gevelmetselwerk
-  isolerende snelbouwsteen
-  beton
-  prefabbeton
-  betonblokken
-  YTONG hoge densiteit
-  gipsblokken
-  thermische en/of akoestische isolatie

LEGENDE SYMBOLIEK:

-  afvoer faecaliën
-  afvoer vuil water
-  afvoer regenwater
-  afvoer infiltratie

LEGENDE VENTILATIE:


-  doorvoer pulsie (aanvoer verse lucht)
-  doorvoer extrusie (afzuiging lucht)

PERCEELSGRENS

PERCEELSGRENS

uren:
steen naar keuze
chingspouw
isolatie 14cm PUR
ende snelbouwsteen
binnenbepleistering (dampscherm)

gevelmuren:
- gevelsteen naar keuze
- ventilatiespouw
- muurisolatie 14cm PUR
- isolerende snelbouwsteen
- binnenbepleistering (dampscherm)

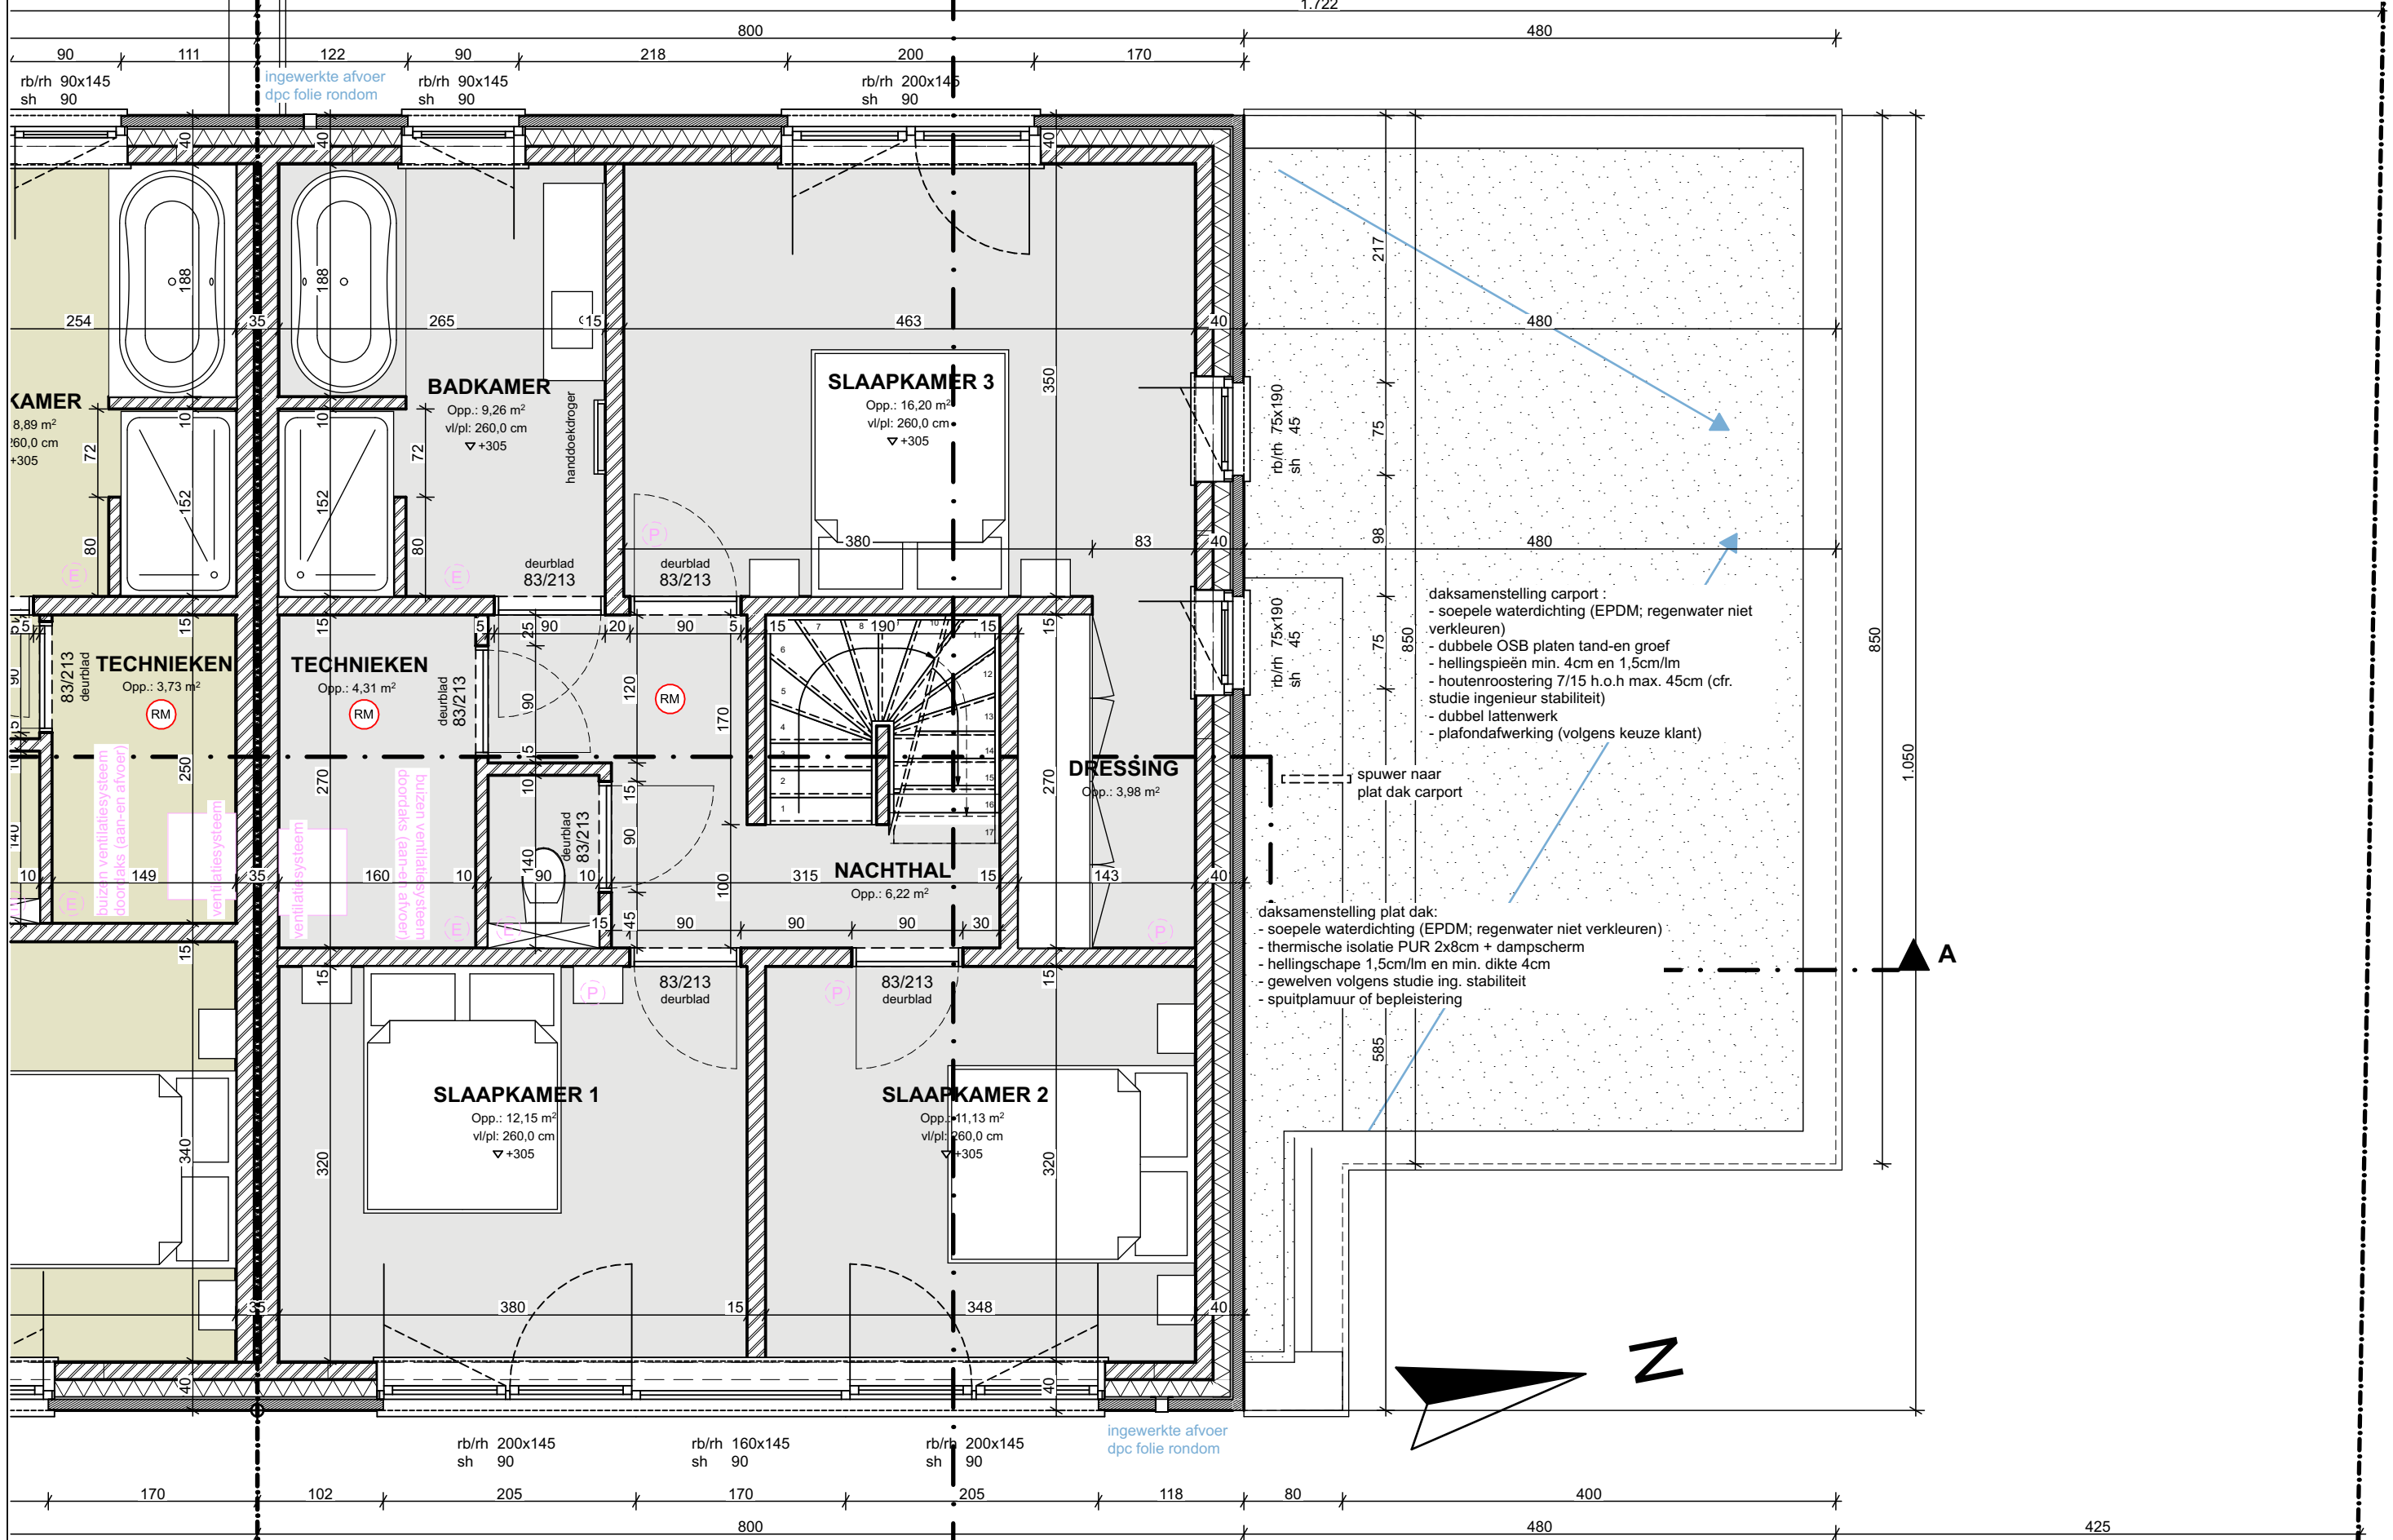

uren:
steen naar keuze
chingspouw
isolatie 14cm PUR
ende snelbouwsteen
binnenbepleistering (dampscherm)

VERDIEPING
lot 1

lot 2

PERCEELSGRENS

ROOILIJN


WAB
architecten

bv Wylein & Partners Architecten Bureau
Rijzelstraat 2/2B
8200 Brugge
tel: 050/ 33 23 20 info@wab.be

opdracht: Bouwen van 4 woningen	
opdrachtgever	bouwplaats
Feyts BVBA Gino Feyts mevr. Straat opdrachtgever huisnummer 8000 Brugge	Bruggesteenweg, 15 tem 21 8760 Meulebeke kadaster: 1e Afd., sectie F, nr. 140n GRUP: / verkaveling: dd. 26 september 2022

dossiernummer: 231372

plannummer: 8/21
titel: BA_bouwen 4 woningen_231372_P_N_5_LOT 1
schaal: 1:50 in cm
datum: xx/xx/2023 (IVL/JB)

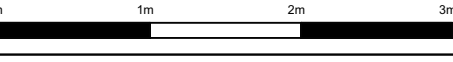

LEGENDE ARCEERING:


- gevelmetselwerk
- isolerende snelbouwsteen
- beton
- prefabbeton
- betonblokken
- YTONG hoge densiteit
- gipsblokken
- thermische en/of akoestische isolatie

LEGENDE SYMBOLIEK:

- afvoer faecaliën
- afvoer vuil water
- afvoer regenwater
- afvoer infiltratie


LEGENDE VENTILATIE:

- P doorvoer pulsie (aanvoer verse lucht)
- E doorvoer extrusie (afzuiging lucht)

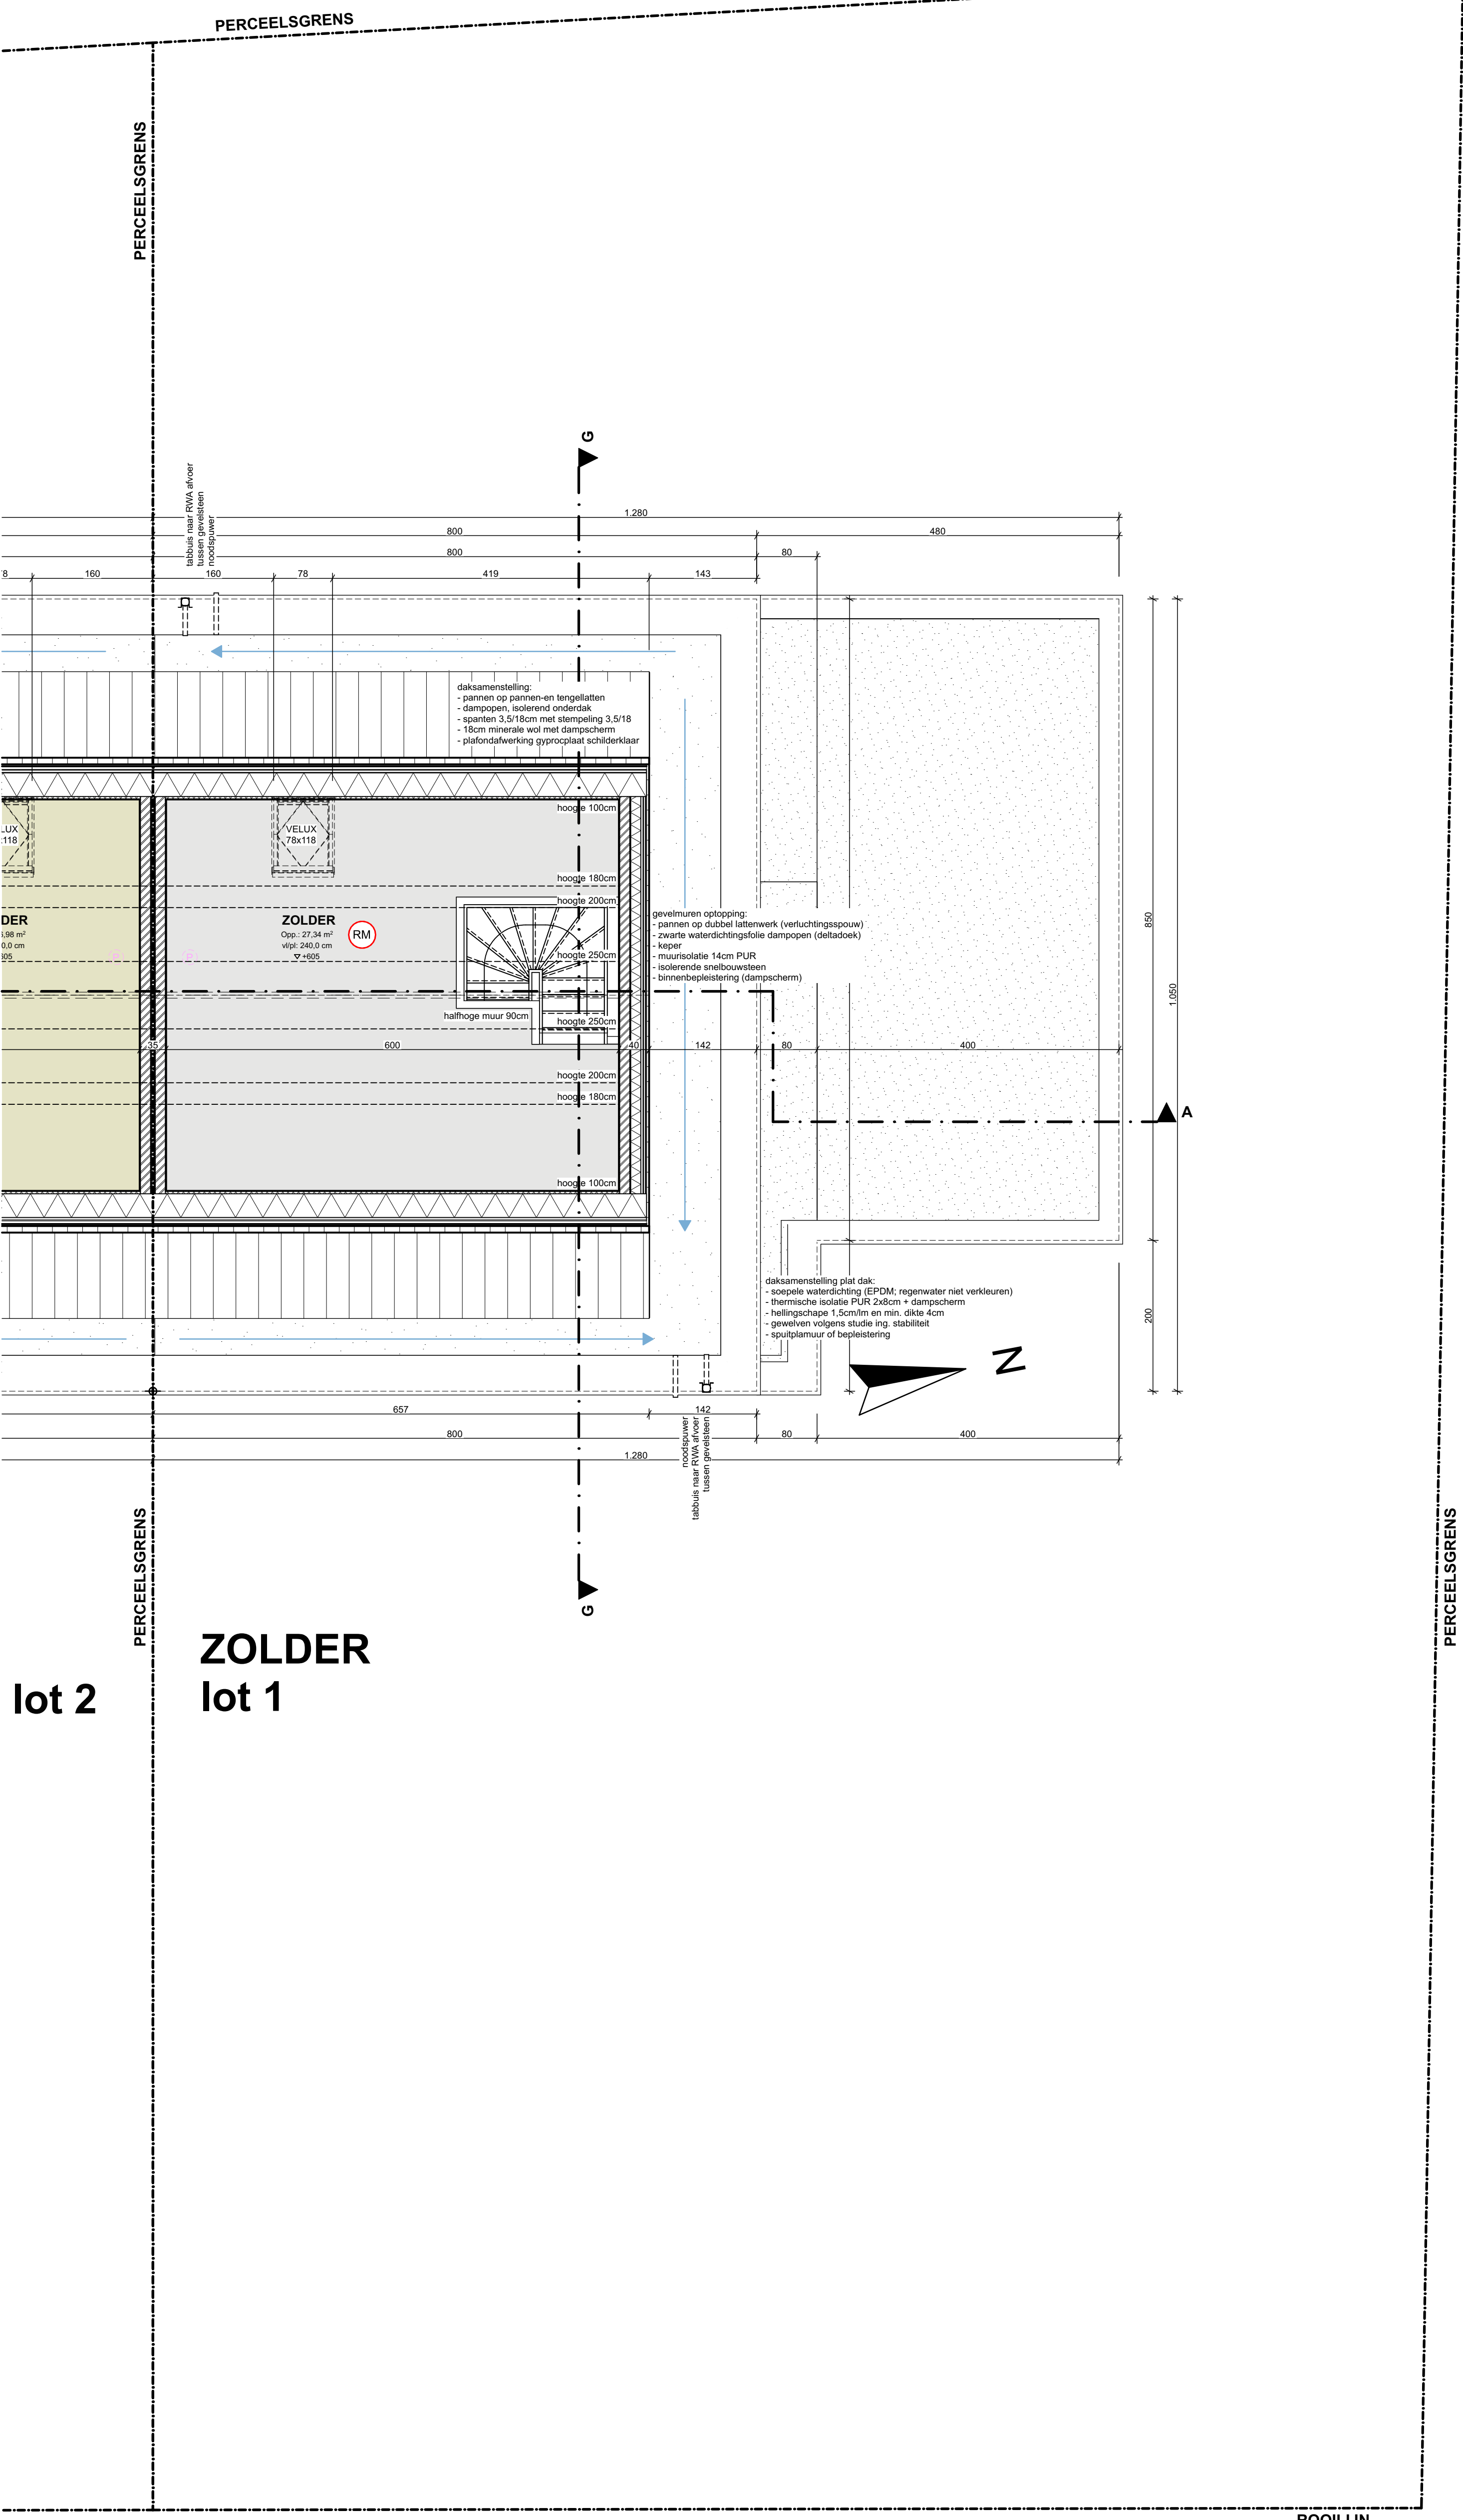

lot 2

VOORGEVEL
lot 1

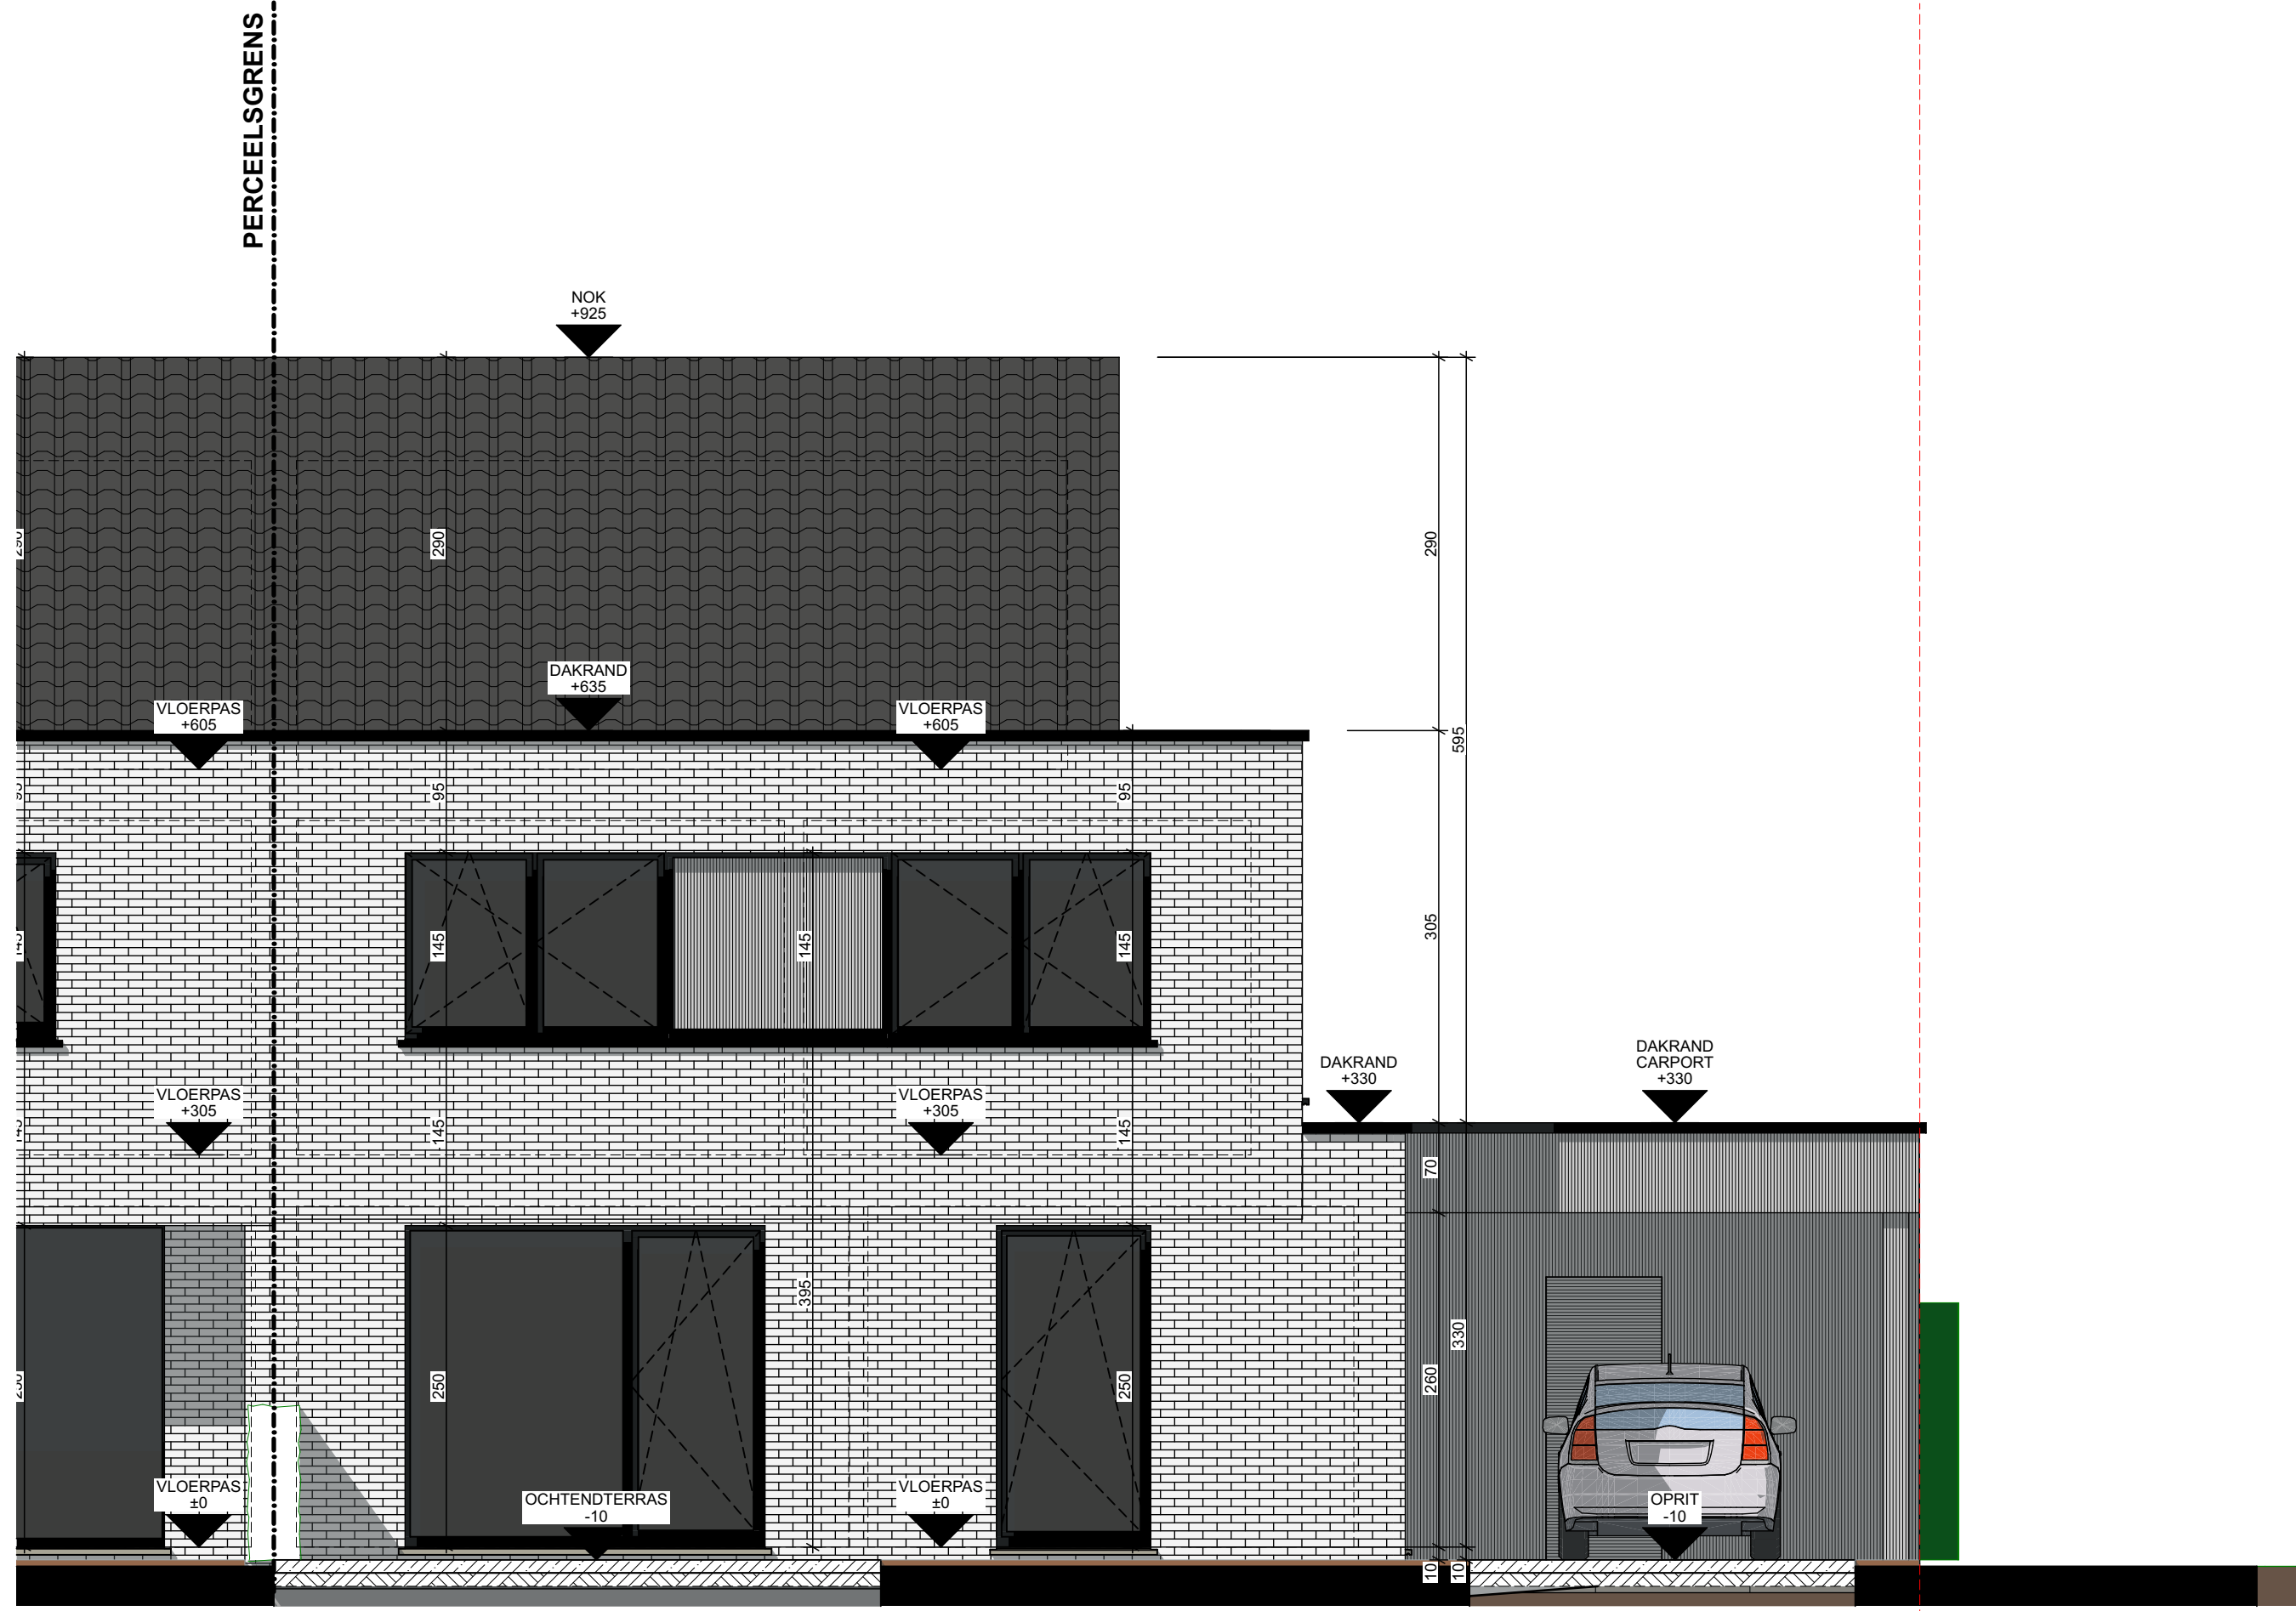

1e Afd., sectie F, nr.140p

PERCEELSGRENS

LEGENDE GEVELMATERIALEN:

- (1) HANDVORMGEVELSTEEN ROOD GENUANCEERD
- (2) GEVELBEKLEDING: HOUTEN CEDERPLANKEN, NATUURLIJK VERGRIJSD
- (3) DAKBEDEKING: DAKPANNEN, NATUURROOD
- (4) PLINT IN BLAUWE HARDSTEEN
- (5) BUITENSCHRIJNWERK IN ALUMINIUM, NATUURKLEURIG
- (6) DORPELS IN BLAUWE HARDSTEEN
- (7) DORPELS IN ALUMINIUM, KLEUR BUITENSCHRIJNWERK
- (8) DAKRANDPROFIEL IN ALUMINIUM, KLEUR BUITENSCHRIJNWERK
- (9) GOTEN EN AFVOEREN IN ANTHRAZINK

W|A|B
architecten

bv. Wylein & Partners Architecten Bureau
Rijsestraat 2/2B
8200 Brugge

tel: 050/ 33 23 20

info@wab.be

opdracht: Bouwen van 4 woningen

opdrachtgever

Feys BVBA
Gino Feys
mevr.
Straat opdrachtgever huisnummer
8000 Brugge

bouwplaats

Bruggesteenweg, 15 tem 21
8760 Meulebeke
kadaster: 1e Afd., sectie F, nr. 140n
GRUP: /
verkaveling: dd. 26 september 2022

dossiernummer: 231372

plannummer: 17/21

titel: BA_bouwen 4 woningen_231372_

G_N_1_LOT 1


schaal: 1:50 in cm

datum: (VL/ JB)

0m 1m 2m 3m

LEGENDE GEVELMATERIALEN:

- (1) HANDVORMGEVELSTEEN ROOD GENUANCEERD
- (2) GEVELBEKLEDING: HOUTEN CEDERPLANKEN, NATUURLIJK VERGRIJSD
- (3) DAKBEDEKKING: DAKPANNEN, NATUURROOD
- (4) PLINT IN BLAUWE HARDSTEEN
- (5) BUITENSCHRIJNWERK IN ALUMINIUM, NATUURKLEURIG
- (6) DORPELS IN BLAUWE HARDSTEEN
- (7) DORPELS IN ALUMINIUM, KLEUR BUITENSCHRIJNWERK
- (8) DAKRANDPROFIEL IN ALUMINIUM, KLEUR BUITENSCHRIJNWERK
- (9) GOTEN EN AFVOEREN IN ANTHRAZINK

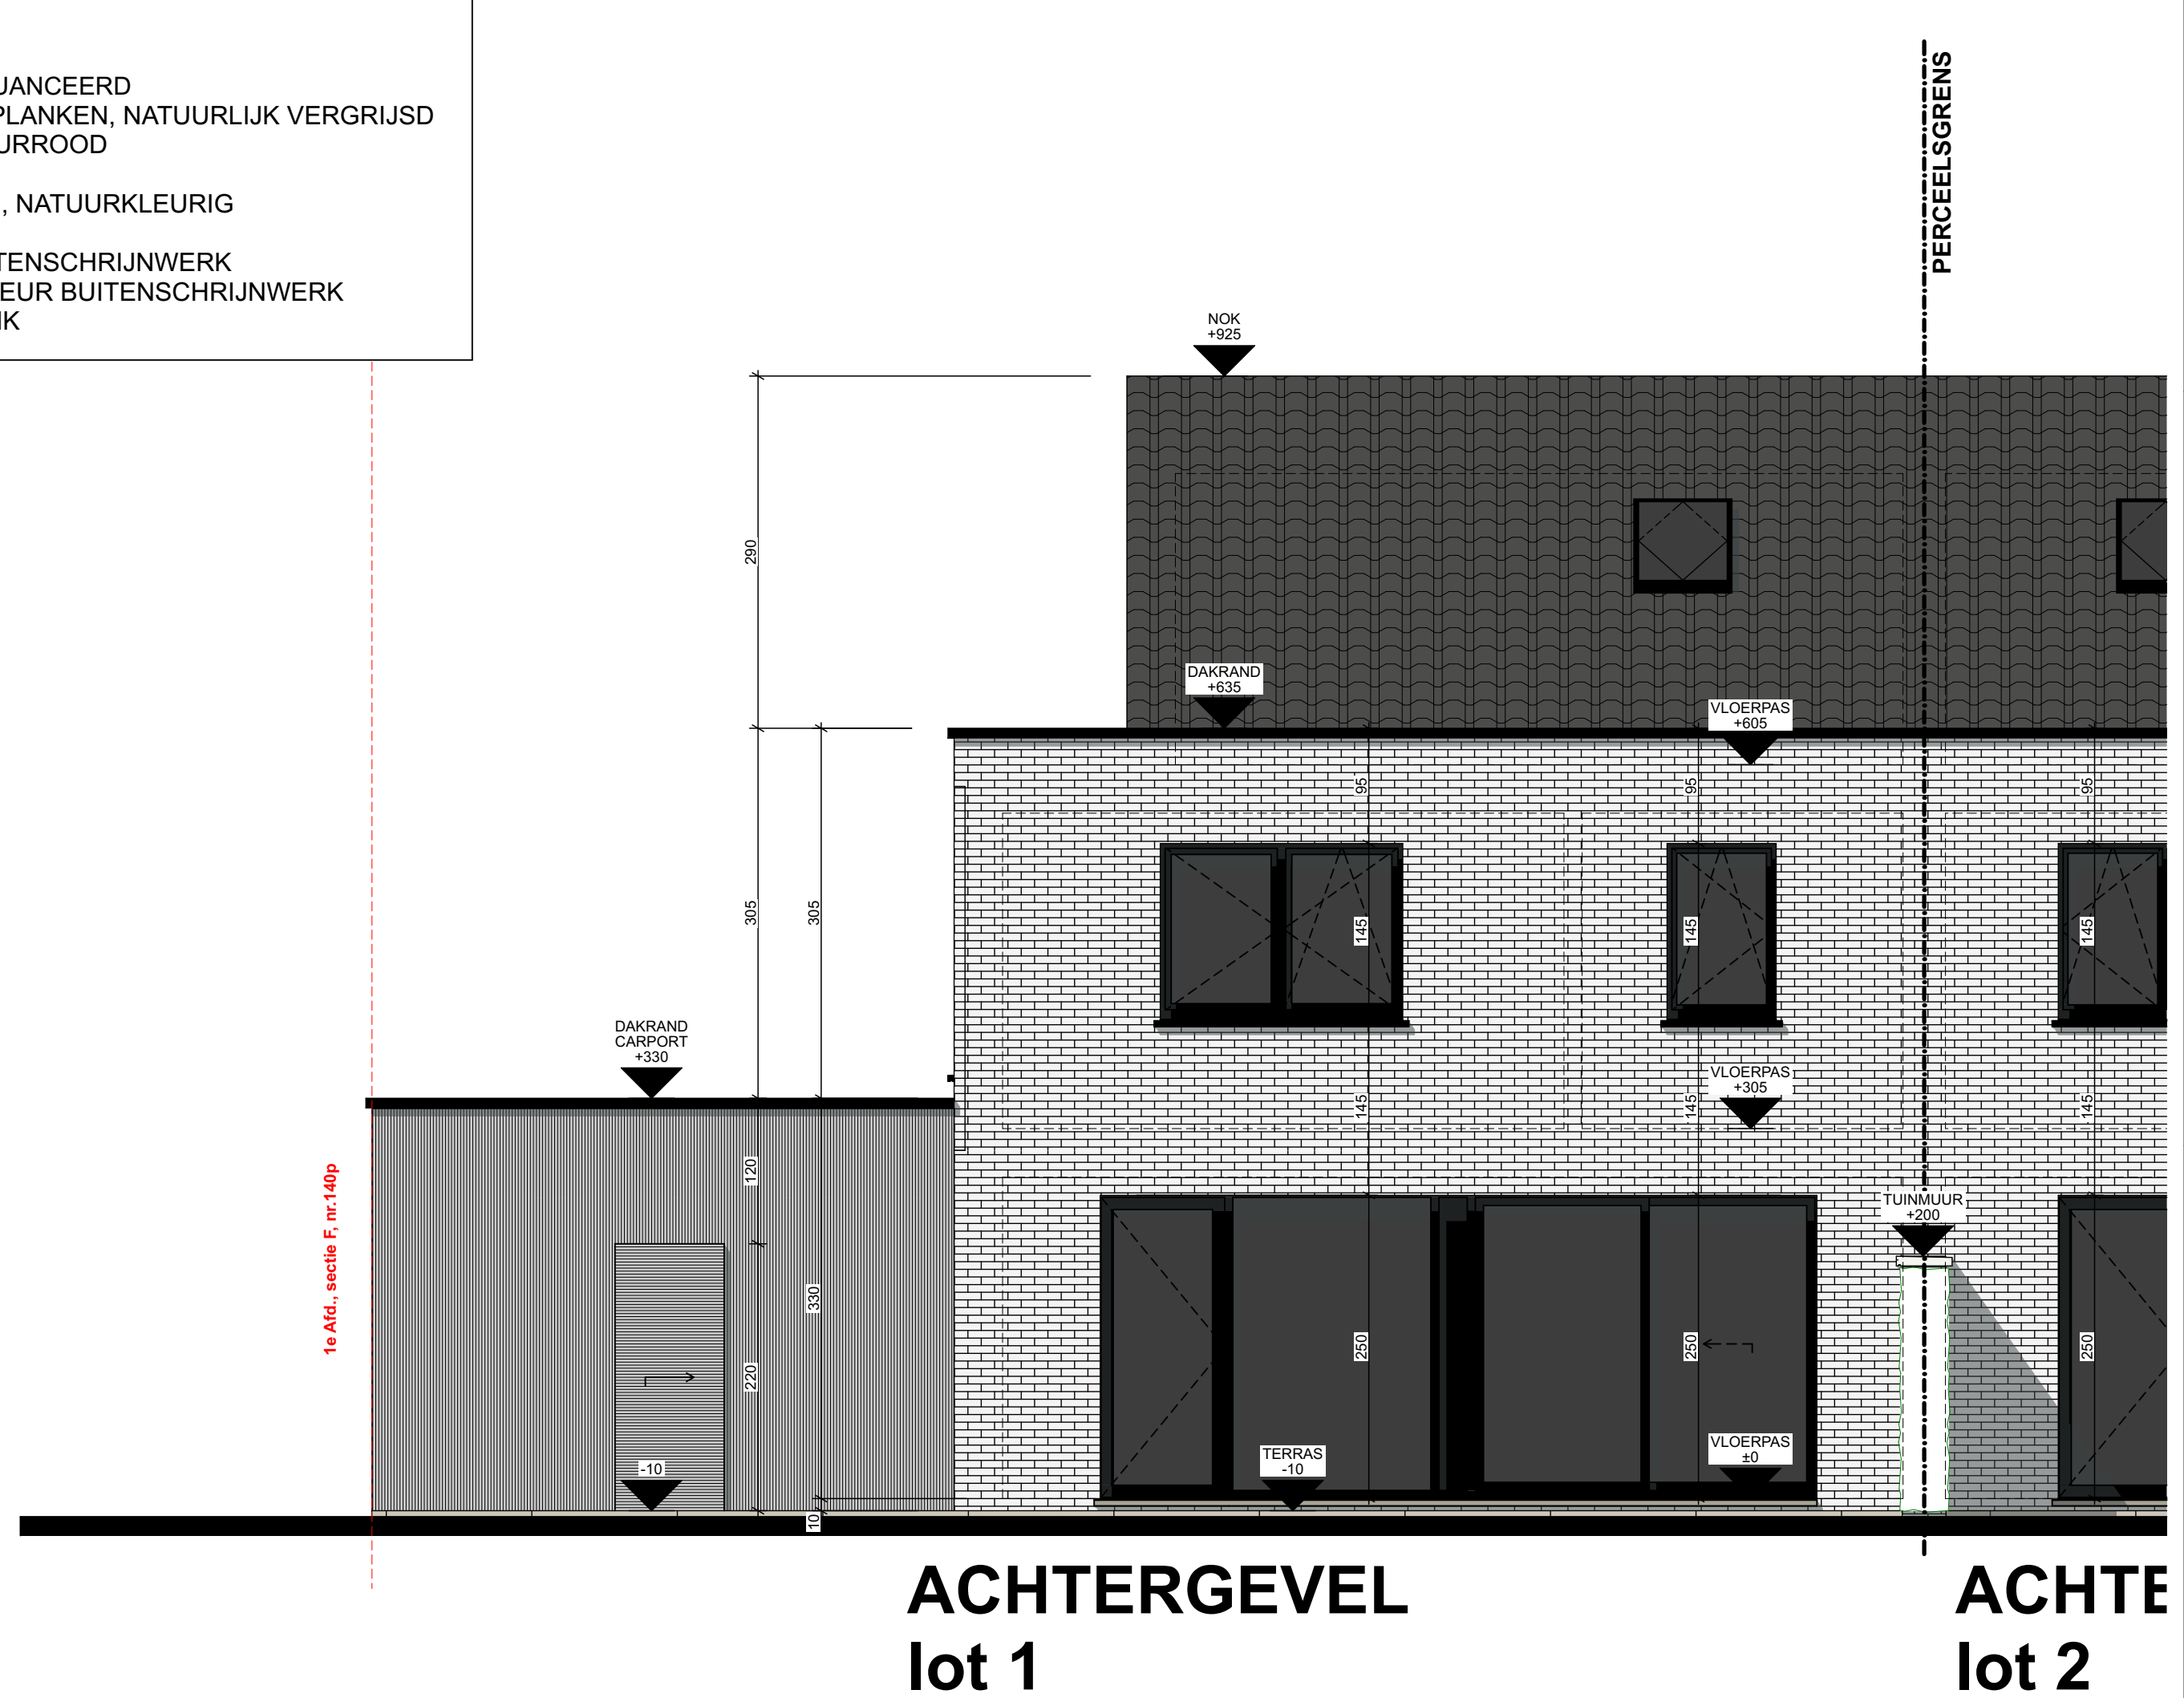

**ACHTERGEVEL
lot 1**

**ACHTE
lot 2**

WAB
architecten

bv Wjéin & Partners Architecten Bureau
Rijsestraat 2/2B
8200 Brugge
tel: 050/ 33 23 20
info@wab.be

opdrachtgever


Feys BVBA
Gino Feys
mevr.
Straat opdrachtgever huisnummer
8000 Brugge

opdracht: Bouwen van 4 woningen

bouwplaats
Bruggesteenweg, 15 tem 21
8760 Mieuillebeke
kadaster: 1e Afd., sectie F, nr. 140n
GRUP: /
verkaveling: dd. 26 september 2022

dossiernummer: 231372

plannummer: 19/21
titel: BA_ bouwen 4 woningen_231372_
G_N_3_LOT 1
schaal: 1:50 in cm
datum: (IVL/ JB)
0m 1m 2m 3m

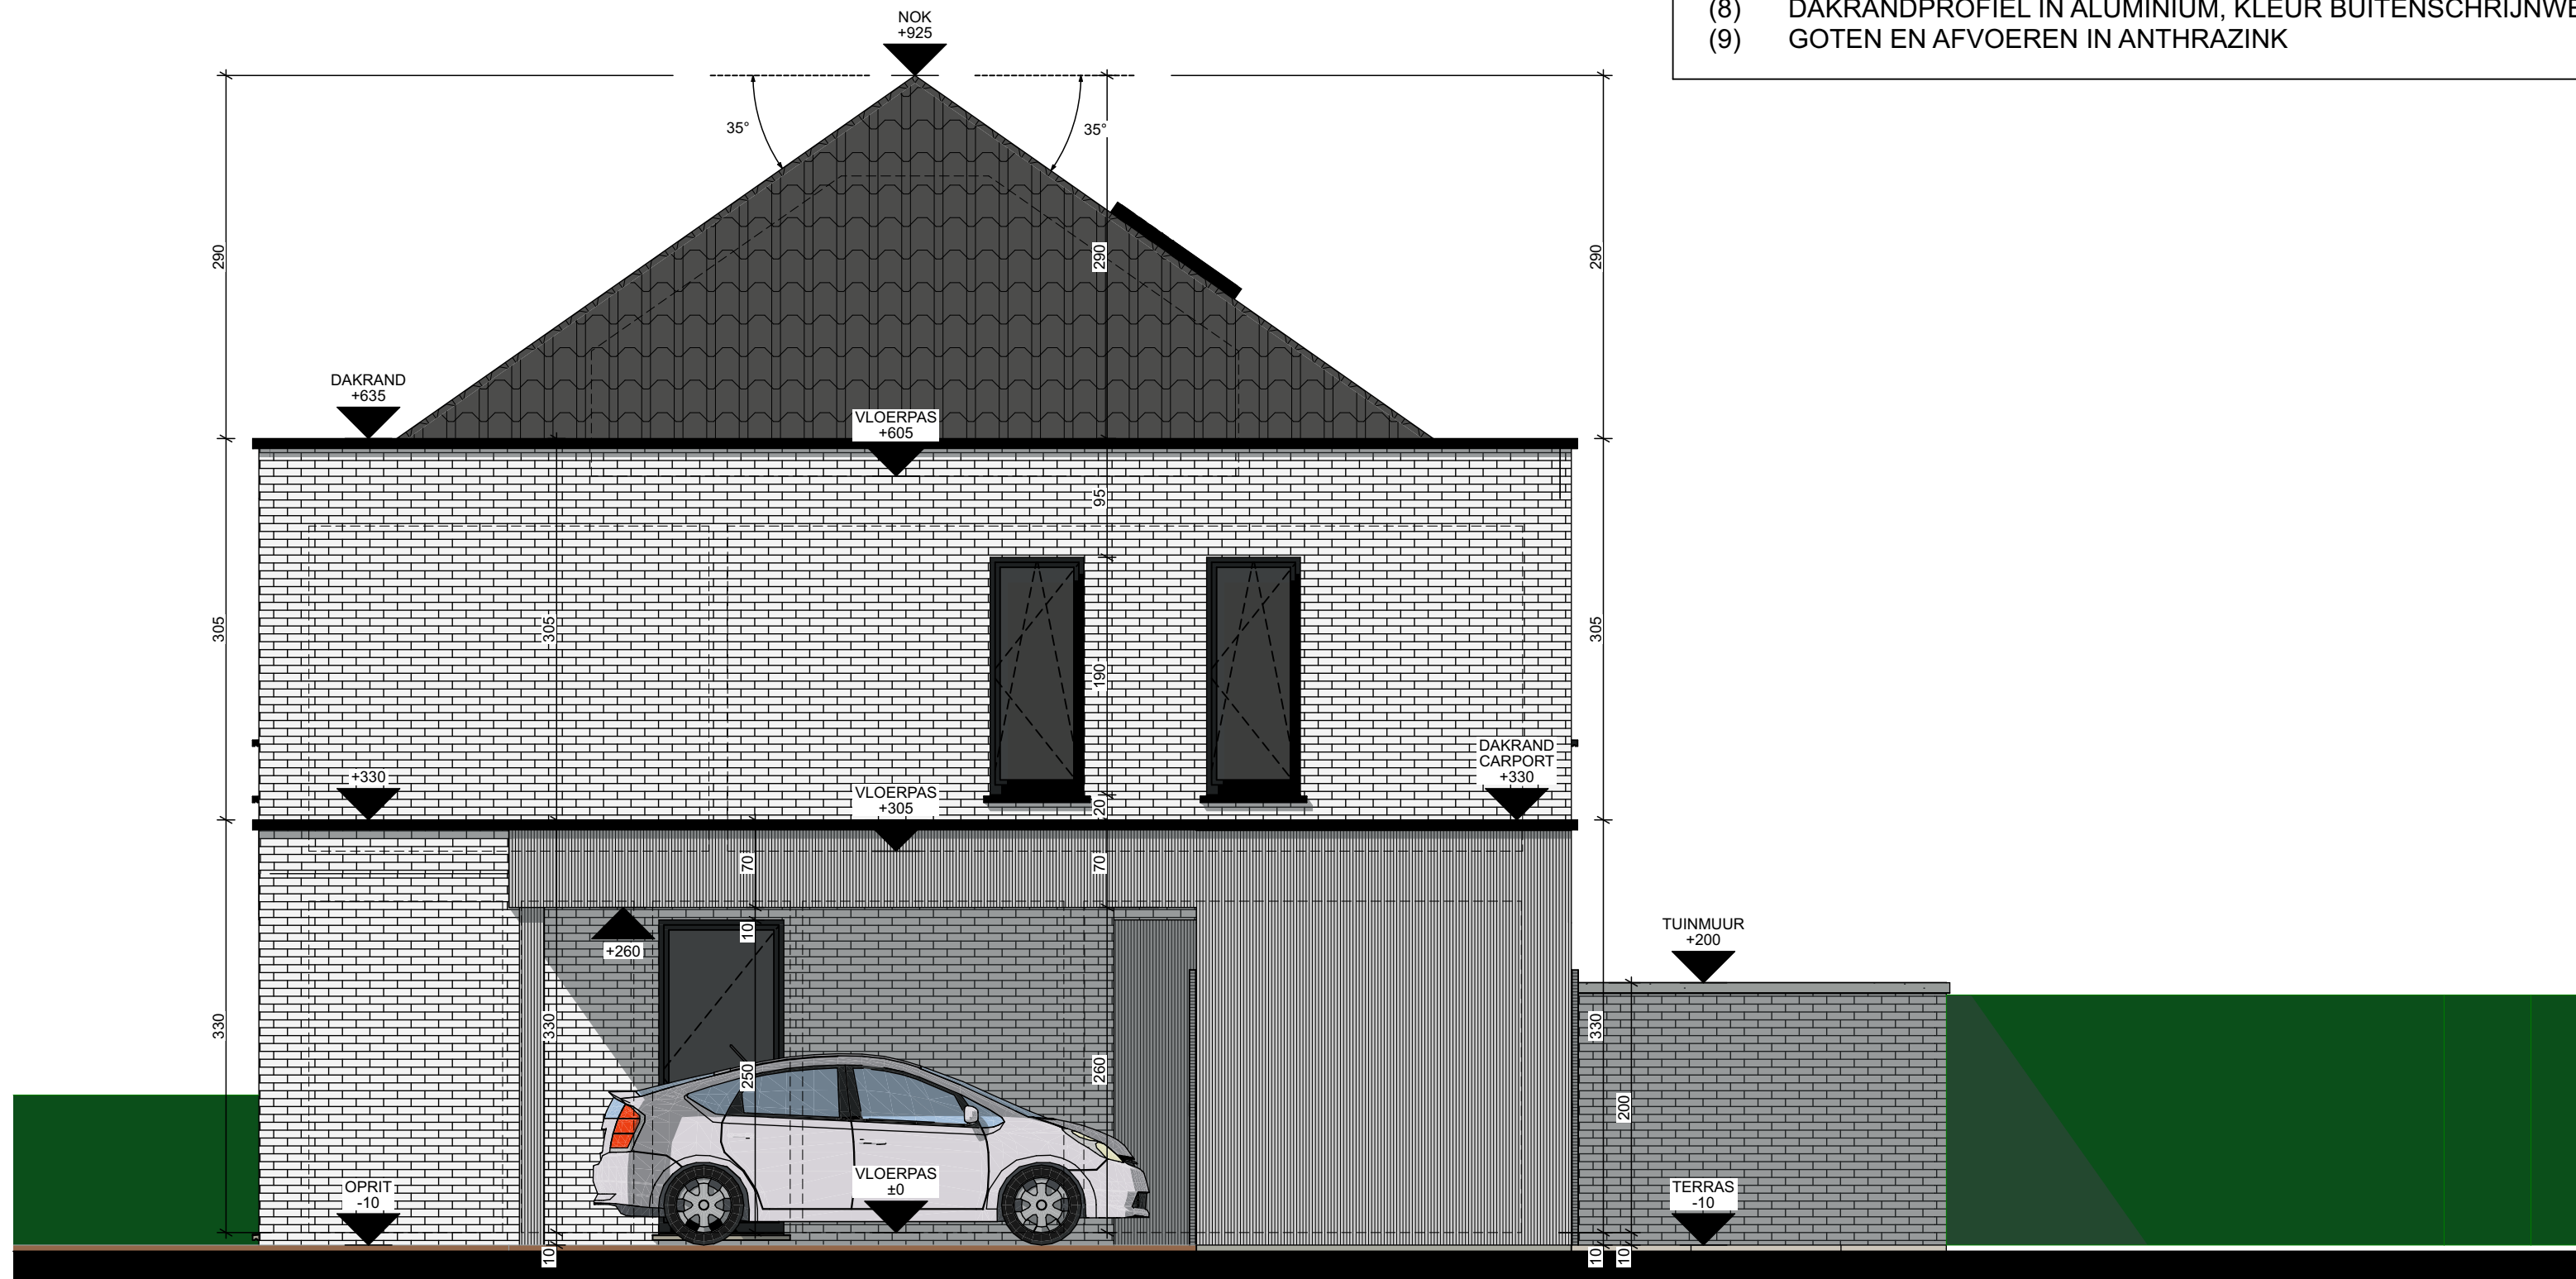

LEGENDE GEVELMATERIALEN:

- (1) HANDVORMGEVELSTEEN ROOD GENUANCEERD
- (2) GEVELBEKLEDING: HOUTEN CEDERPLANKEN, NATUURLIJK VERGRIJSD
- (3) DAKBEDEKKING: DAKPANNEN, NATUURROOD
- (4) PLINT IN BLAUWE HARDSTEEN
- (5) BUITENSCHRIJNWERK IN ALUMINIUM, NATUURKLEURIG
- (6) DORPELS IN BLAUWE HARDSTEEN
- (7) DORPELS IN ALUMINIUM, KLEUR BUITENSCHRIJNWERK
- (8) DAKRANDPROFIEL IN ALUMINIUM, KLEUR BUITENSCHRIJNWERK
- (9) GOTEN EN AFVOEREN IN ANTHRAZINK

**RECHTERGEVEL
lot 1**

dossiernummer: 231372

plannummer: 21/21
 titel: BA_ bouwen 4 woningen_231372_
 G_N_5_LOT 1
 schaal: 1:50 in cm
 datum: (IVL/JB)
 0m 1m 2m 3m

opdracht: Bouwen van 4 woningen

opdrachtgever


Feys BVBA
 Gino Feys
 mevr.
 Straat opdrachtgever huisnummer
 8000 Brugge

bouwplaats

Bruggesteenweg, 15 tem 21
 8760 Mieuillebeke
 kadaster: 1e Afd., sectie F, nr. 140n
 GRUP: /
 verkaveling: dd. 26 september 2022

bv. Wjelen & Partners Architecten Bureau
 Rijselsstraat 2/2B
 8200 Brugge
 tel: 050/ 33 23 20
 info@wab.be

W|A|B
 architecten

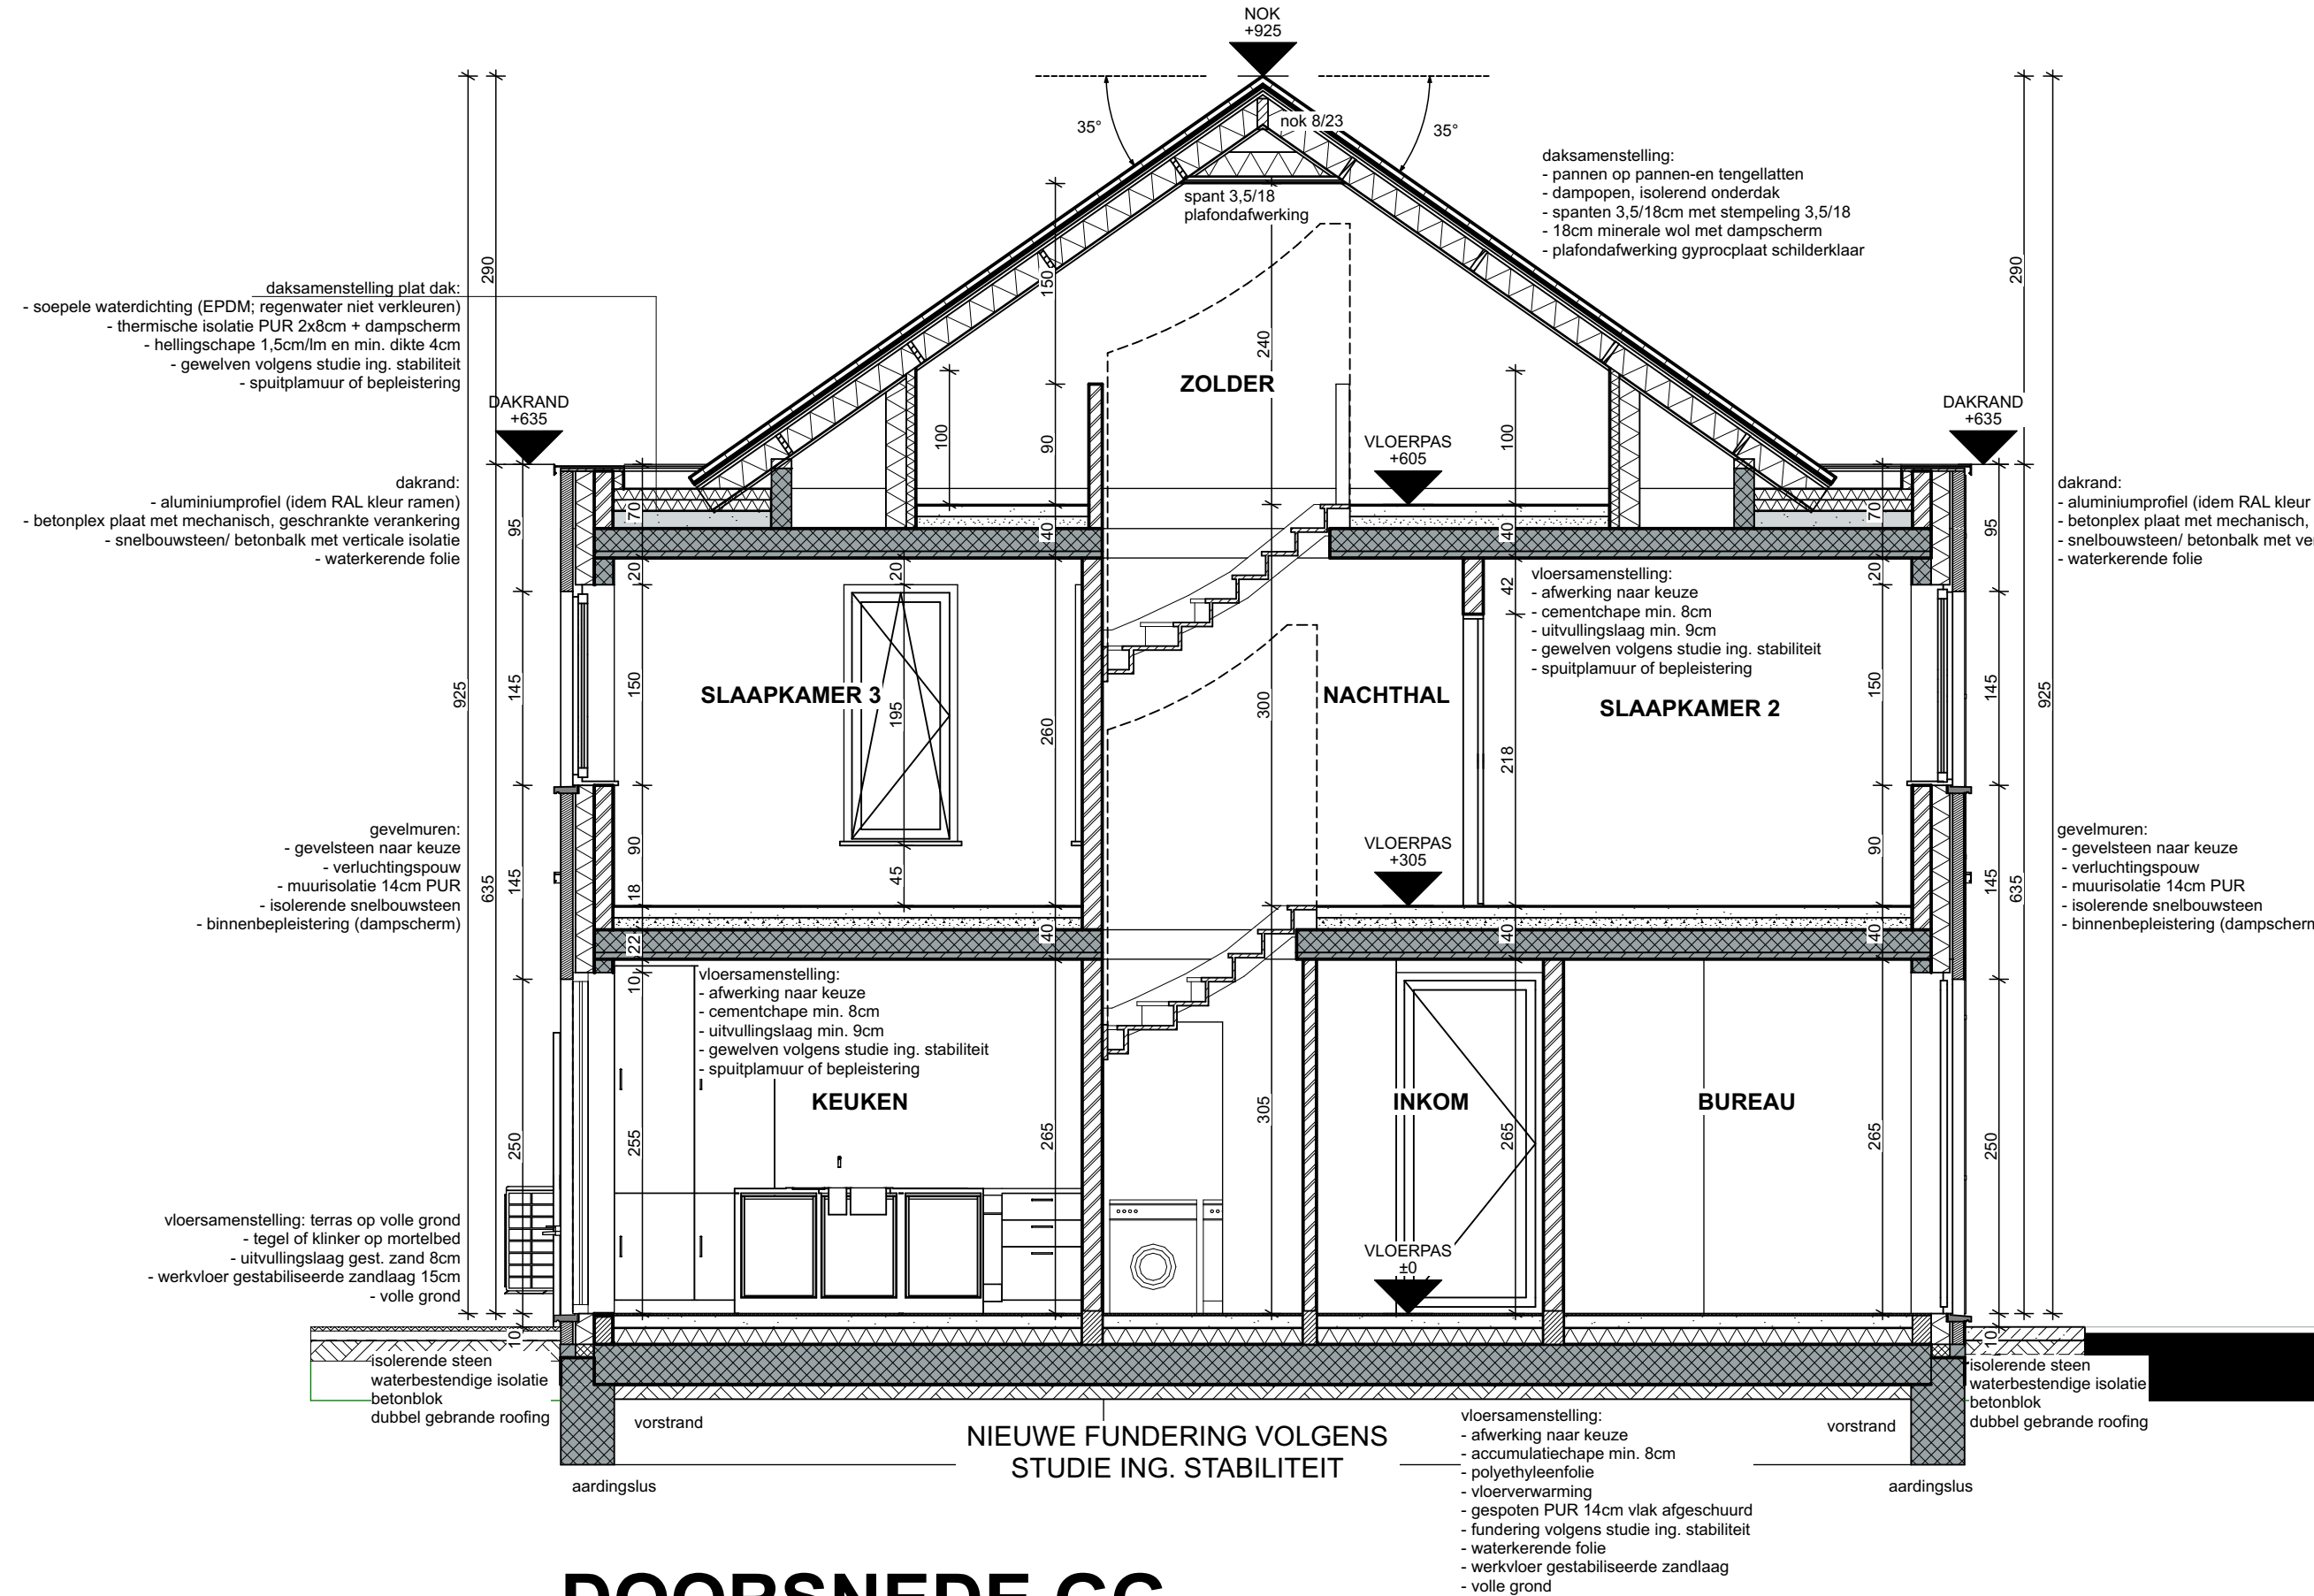

DOORSNEDE GG lot 1

dossiernummer: 231372


plannummer: 16/21
 titel: BA bouwen 4 woningen_231372_
 S_N_GG_LOT 1
 schaal: 1:50 in cm
 datum: xx/07/2023 (VL/ JB)

opdracht: Bouwen van 4 woningen

opdrachtgever: Feys BVBA, Gino Feys, mevr.
 bouwplaats: Bruggesteenweg, 15 tem 21, 8760 Meulebeke
 kadaster: 1e Afd., sectie F, nr. 140n
 GRUP: /
 verkaveling: dd. 26 september 2022

opdracht: Bouwen van 4 woningen

opdrachtgever: Feys BVBA, Gino Feys, mevr.
 bouwplaats: Bruggesteenweg, 15 tem 21, 8760 Meulebeke
 kadaster: 1e Afd., sectie F, nr. 140n
 GRUP: /
 verkaveling: dd. 26 september 2022

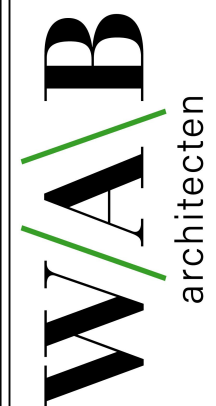

bv. Wjelen & Partners Architecten Bureau
 Rijselsstraat 2/2B
 8200 Brugge
 tel: 050/ 33 23 20
 info@wab.be