







LEGENDE ARCERING:


-  gevelmetselwerk
-  isolerende snelbouwsteen
-  beton
-  prefabbeton
-  betonblokken
-  YTONG hoge densiteit
-  gipsblokken
-  thermische en/of akoestische isolatie

LEGENDE SYMBOLIEK:

-  afvoer faecaliën
-  afvoer vuil water
-  afvoer regenwater
-  afvoer infiltratie


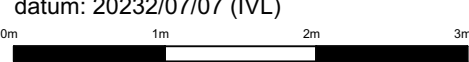
LEGENDE VENTILATIE:

-  doorvoer pulsie (aanvoer verse lucht)
-  doorvoer extrusie (afzuiging lucht)

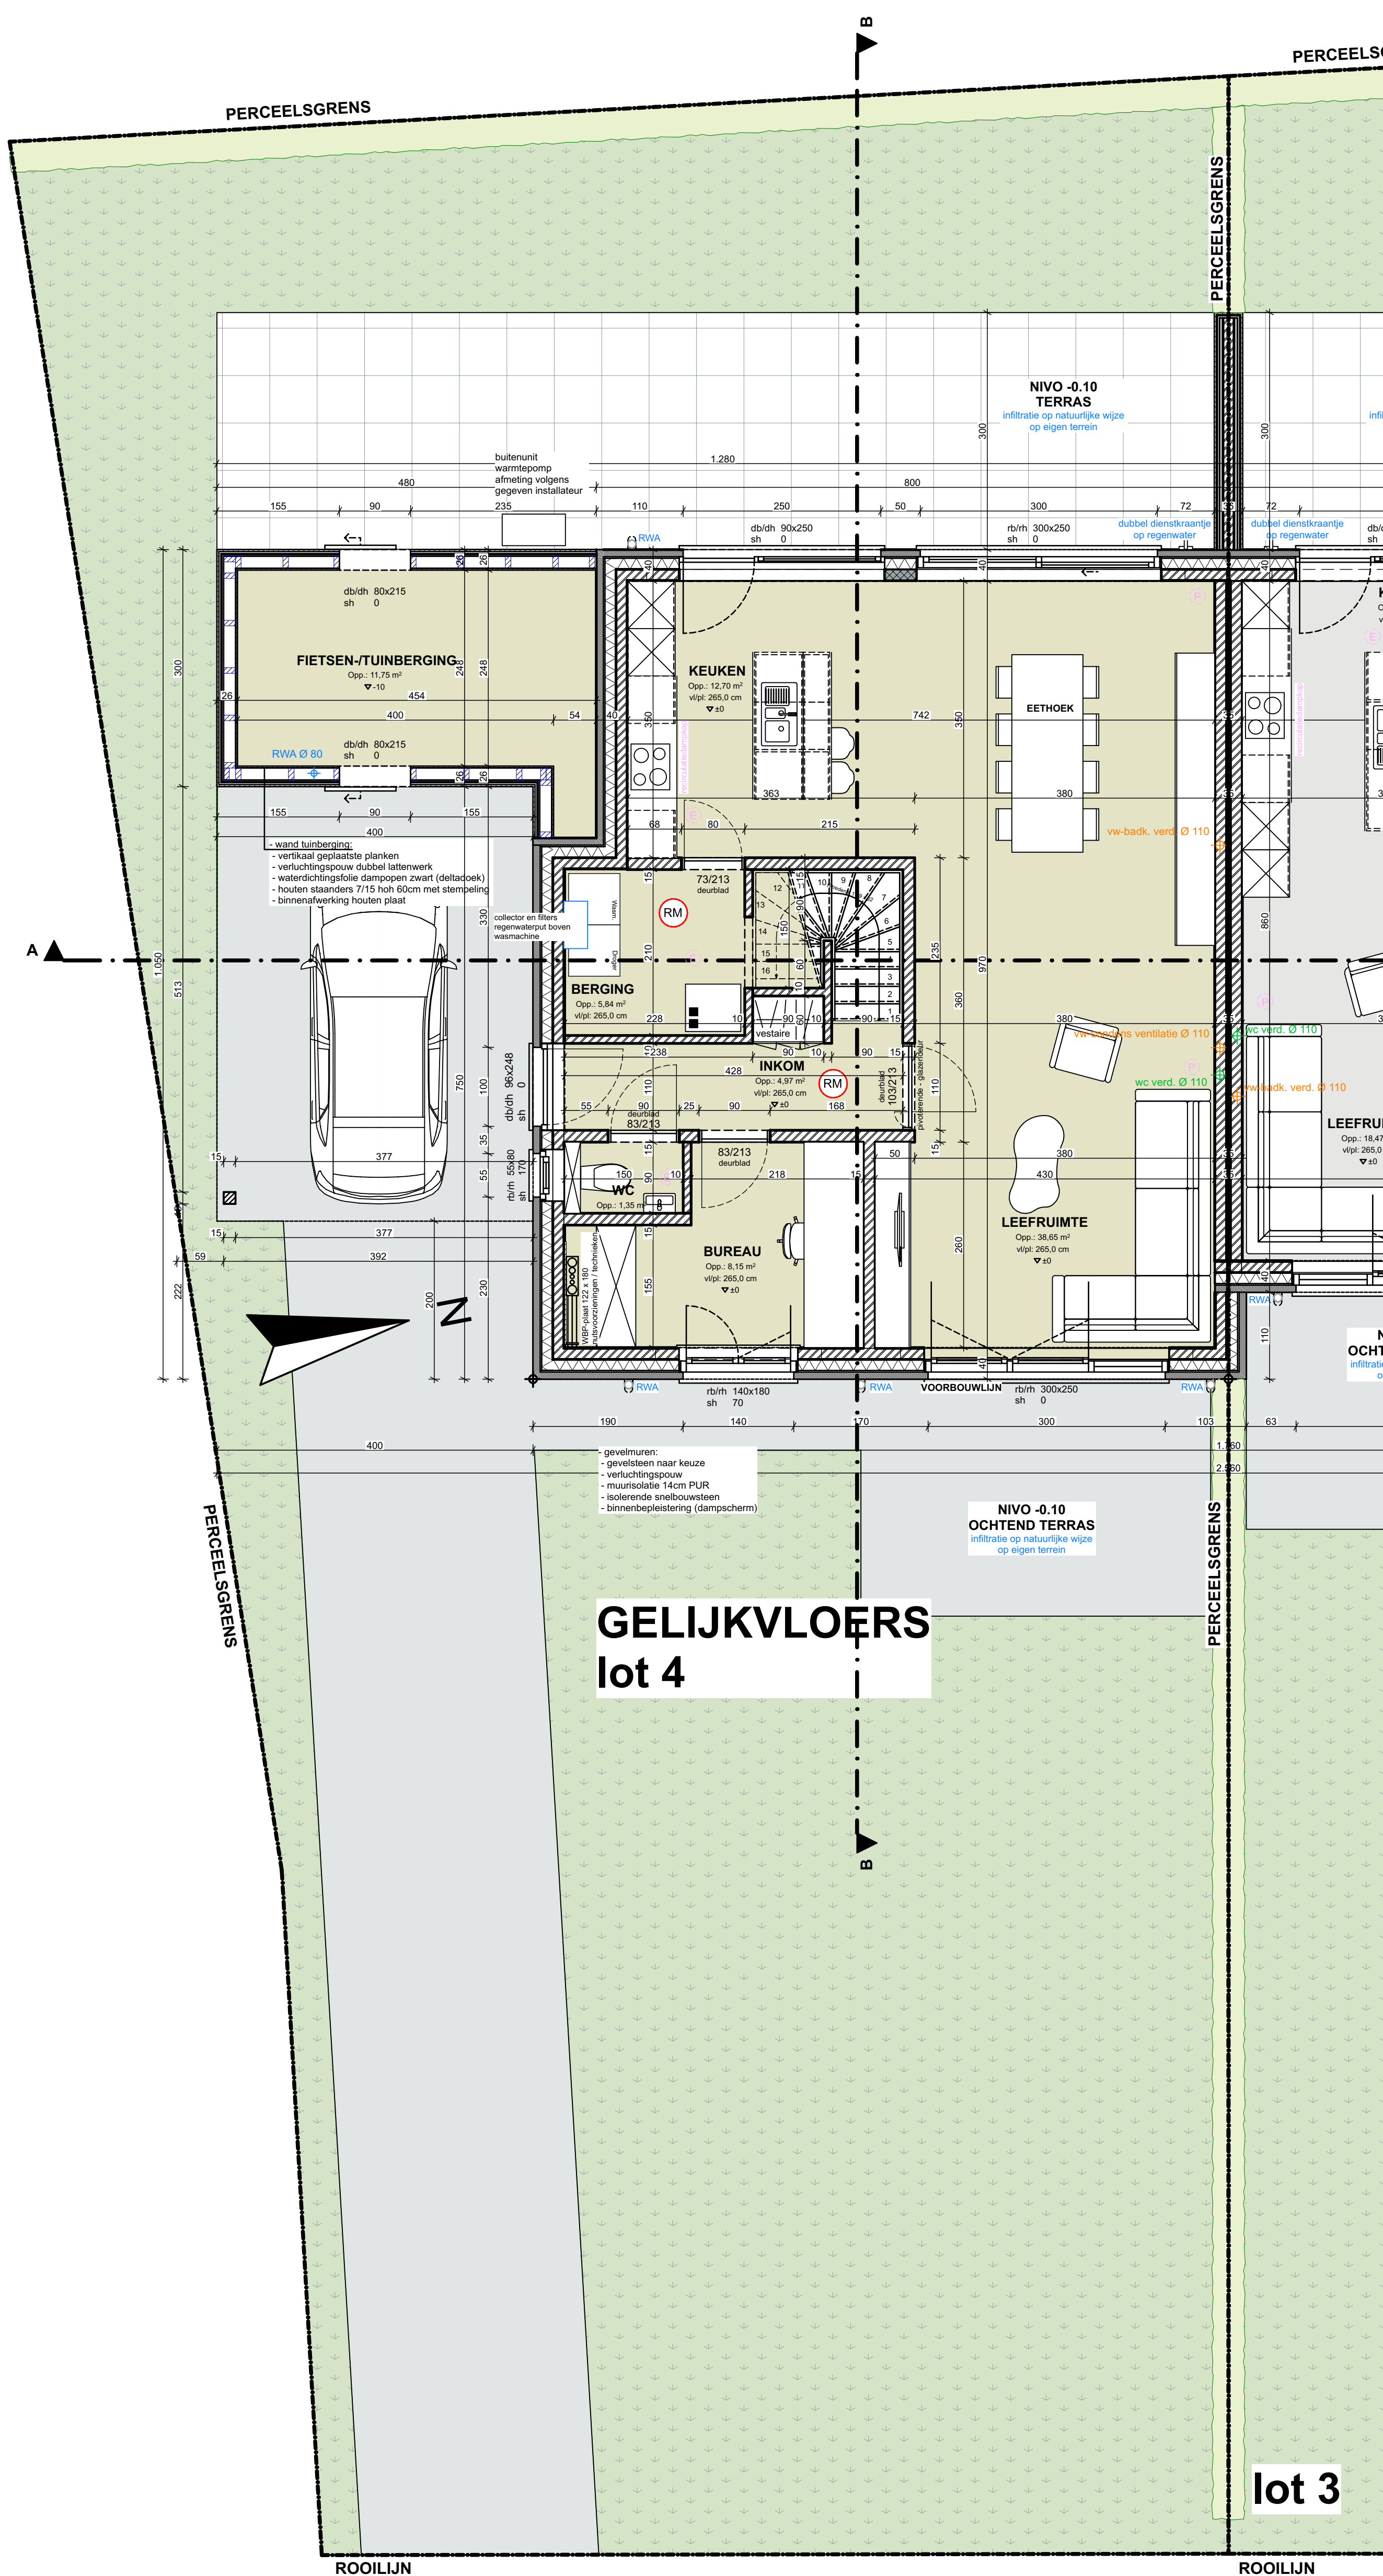

**GELIJKVLOERS
lot 4**




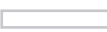
lot 3

 <p>WAB architecten</p> <p style="font-size: small;">bv Wylein & Partners Architecten Bureau Rijpselstraat 2/2B 8200 Brugge tel: 050/ 33 23 20 info@wab.be</p>	opdracht: bouwen van 4 woningen opdrachtgever: Gino Feys bvba 231372 4 woningen - Meulebeke #Client Full Name (mevr.) Vlasaardstraat 25 8210 Zedelgem	bouwplaats: Bruggesteeweg, 8760 Meulebeke kadaster: 1e Afd., sectie F, nr. 140n GRUP: / verkaveling: dd.26 september 2022	dossiernummer: 231372 plannummer: 10/22 titel: BA_bouwen 4 woningen_231372_ P_N_2_LOT 4 schaal: 1:50 in cm datum: 2023/07/07 (IVL)
			


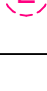
LEGENDE ARCERING:


-  gevelmetselwerk
-  isolerende snelbouwsteen
-  beton
-  prefabbeton
-  betonblokken
-  YTONG hoge densiteit
-  gipsblokken
-  thermische en/of akoestische isolatie

LEGENDE SYMBOLIEK:

-  afvoer faecaliën
-  afvoer vuil water
-  afvoer regenwater
-  afvoer infiltratie

LEGENDE VENTILATIE:

-  doorvoer pulsie (aanvoer verse lucht)
-  doorvoer extrusie (afzuiging lucht)

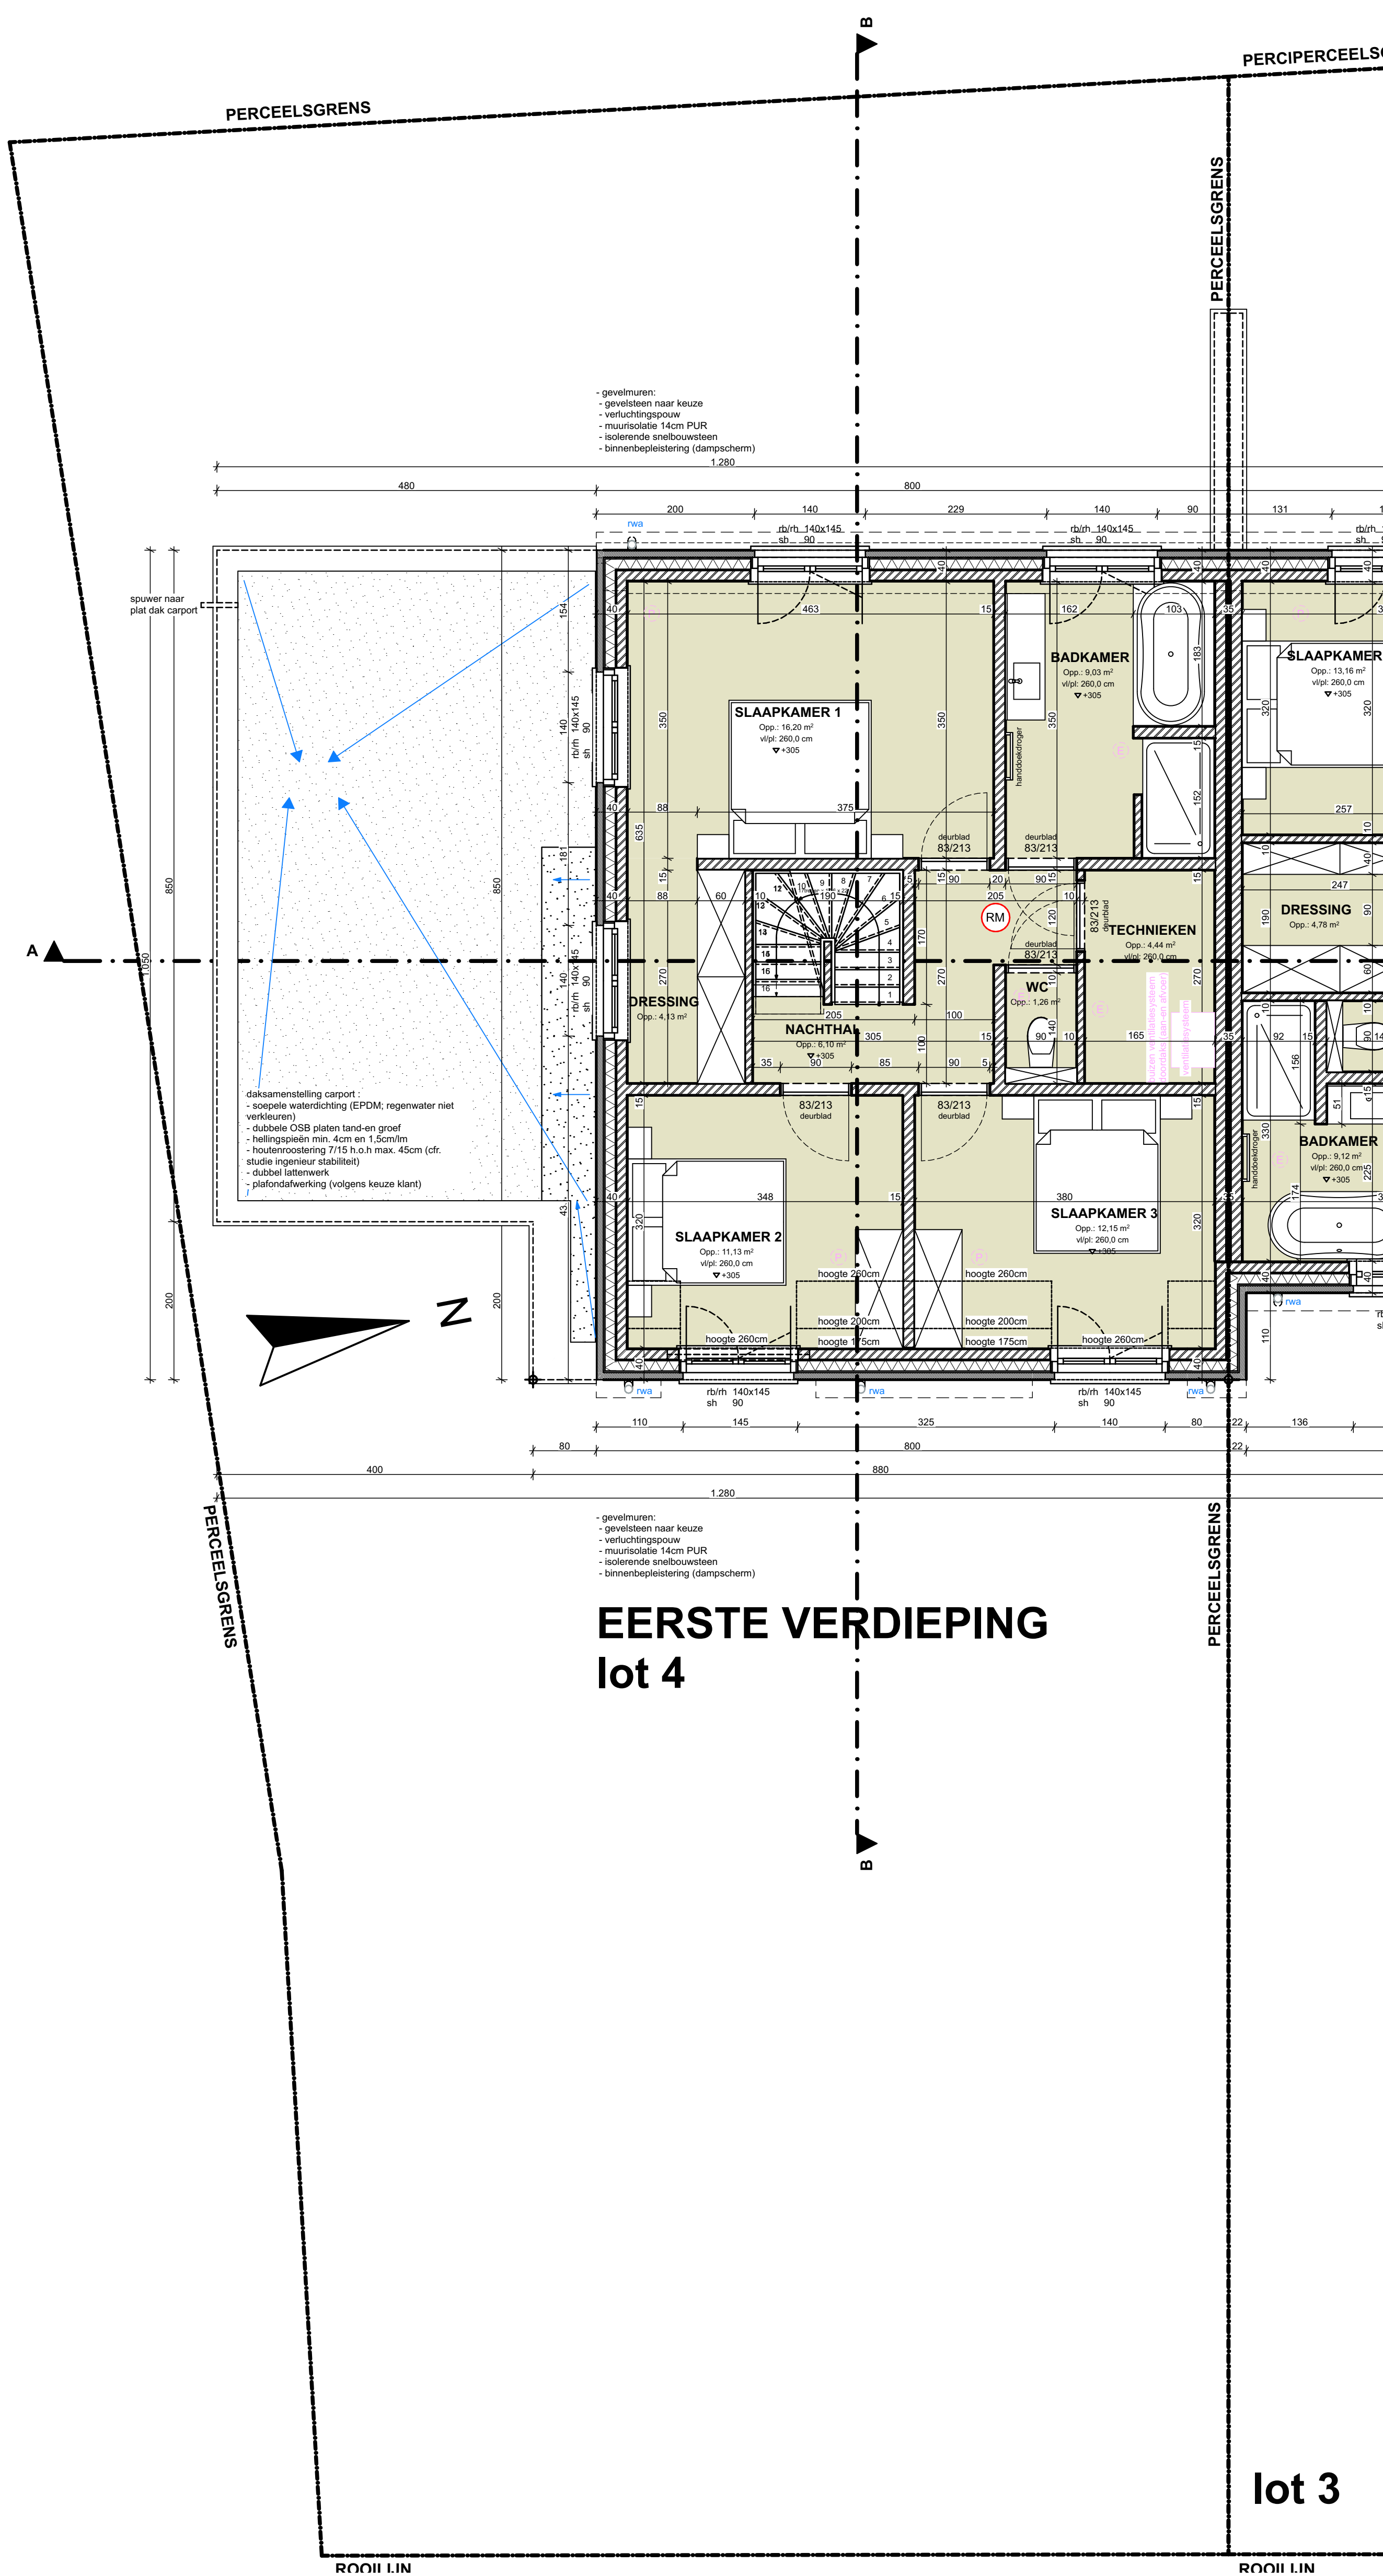

- gevelmuren:
- gevelsteen naar keuze
- verluchtingspouw
- muurisolatie 14cm PUR
- isolerende snelbouwsteen
- binnenbepleistering (dampscherm)





daksamenstelling carport:
- soepele waterdichting (EPDM; regenwater niet verkieuren)
- dubbele OSB platen tand-en groef
- hellingspieën min. 4cm en 1,5cm/lm
- houtenroostering 7/15 h.o.h max. 45cm (cfr. studie ingenieur stabiliteit)
- dubbel lattenwerk
- plafondafwerking (volgens keuze klant)

- gevelmuren:
- gevelsteen naar keuze
- verluchtingspouw
- muurisolatie 14cm PUR
- isolerende snelbouwsteen
- binnenbepleistering (dampscherm)



LEGENDE ARCEERING:


-  gevelmetselwerk
-  isolerende snelbouwsteen
-  beton
-  prefabbeton
-  betonblokken
-  YTONG hoge densiteit
-  gipsblokken
-  thermische en/of akoestische isolatie

LEGENDE SYMBOLIEK:

-  afvoer faecaliën
-  afvoer vuil water
-  afvoer regenwater
-  afvoer infiltratie

LEGENDE VENTILATIE:

-  doorvoer pulsie (aanvoer verse lucht)
-  doorvoer extrusie (afzuiging lucht)

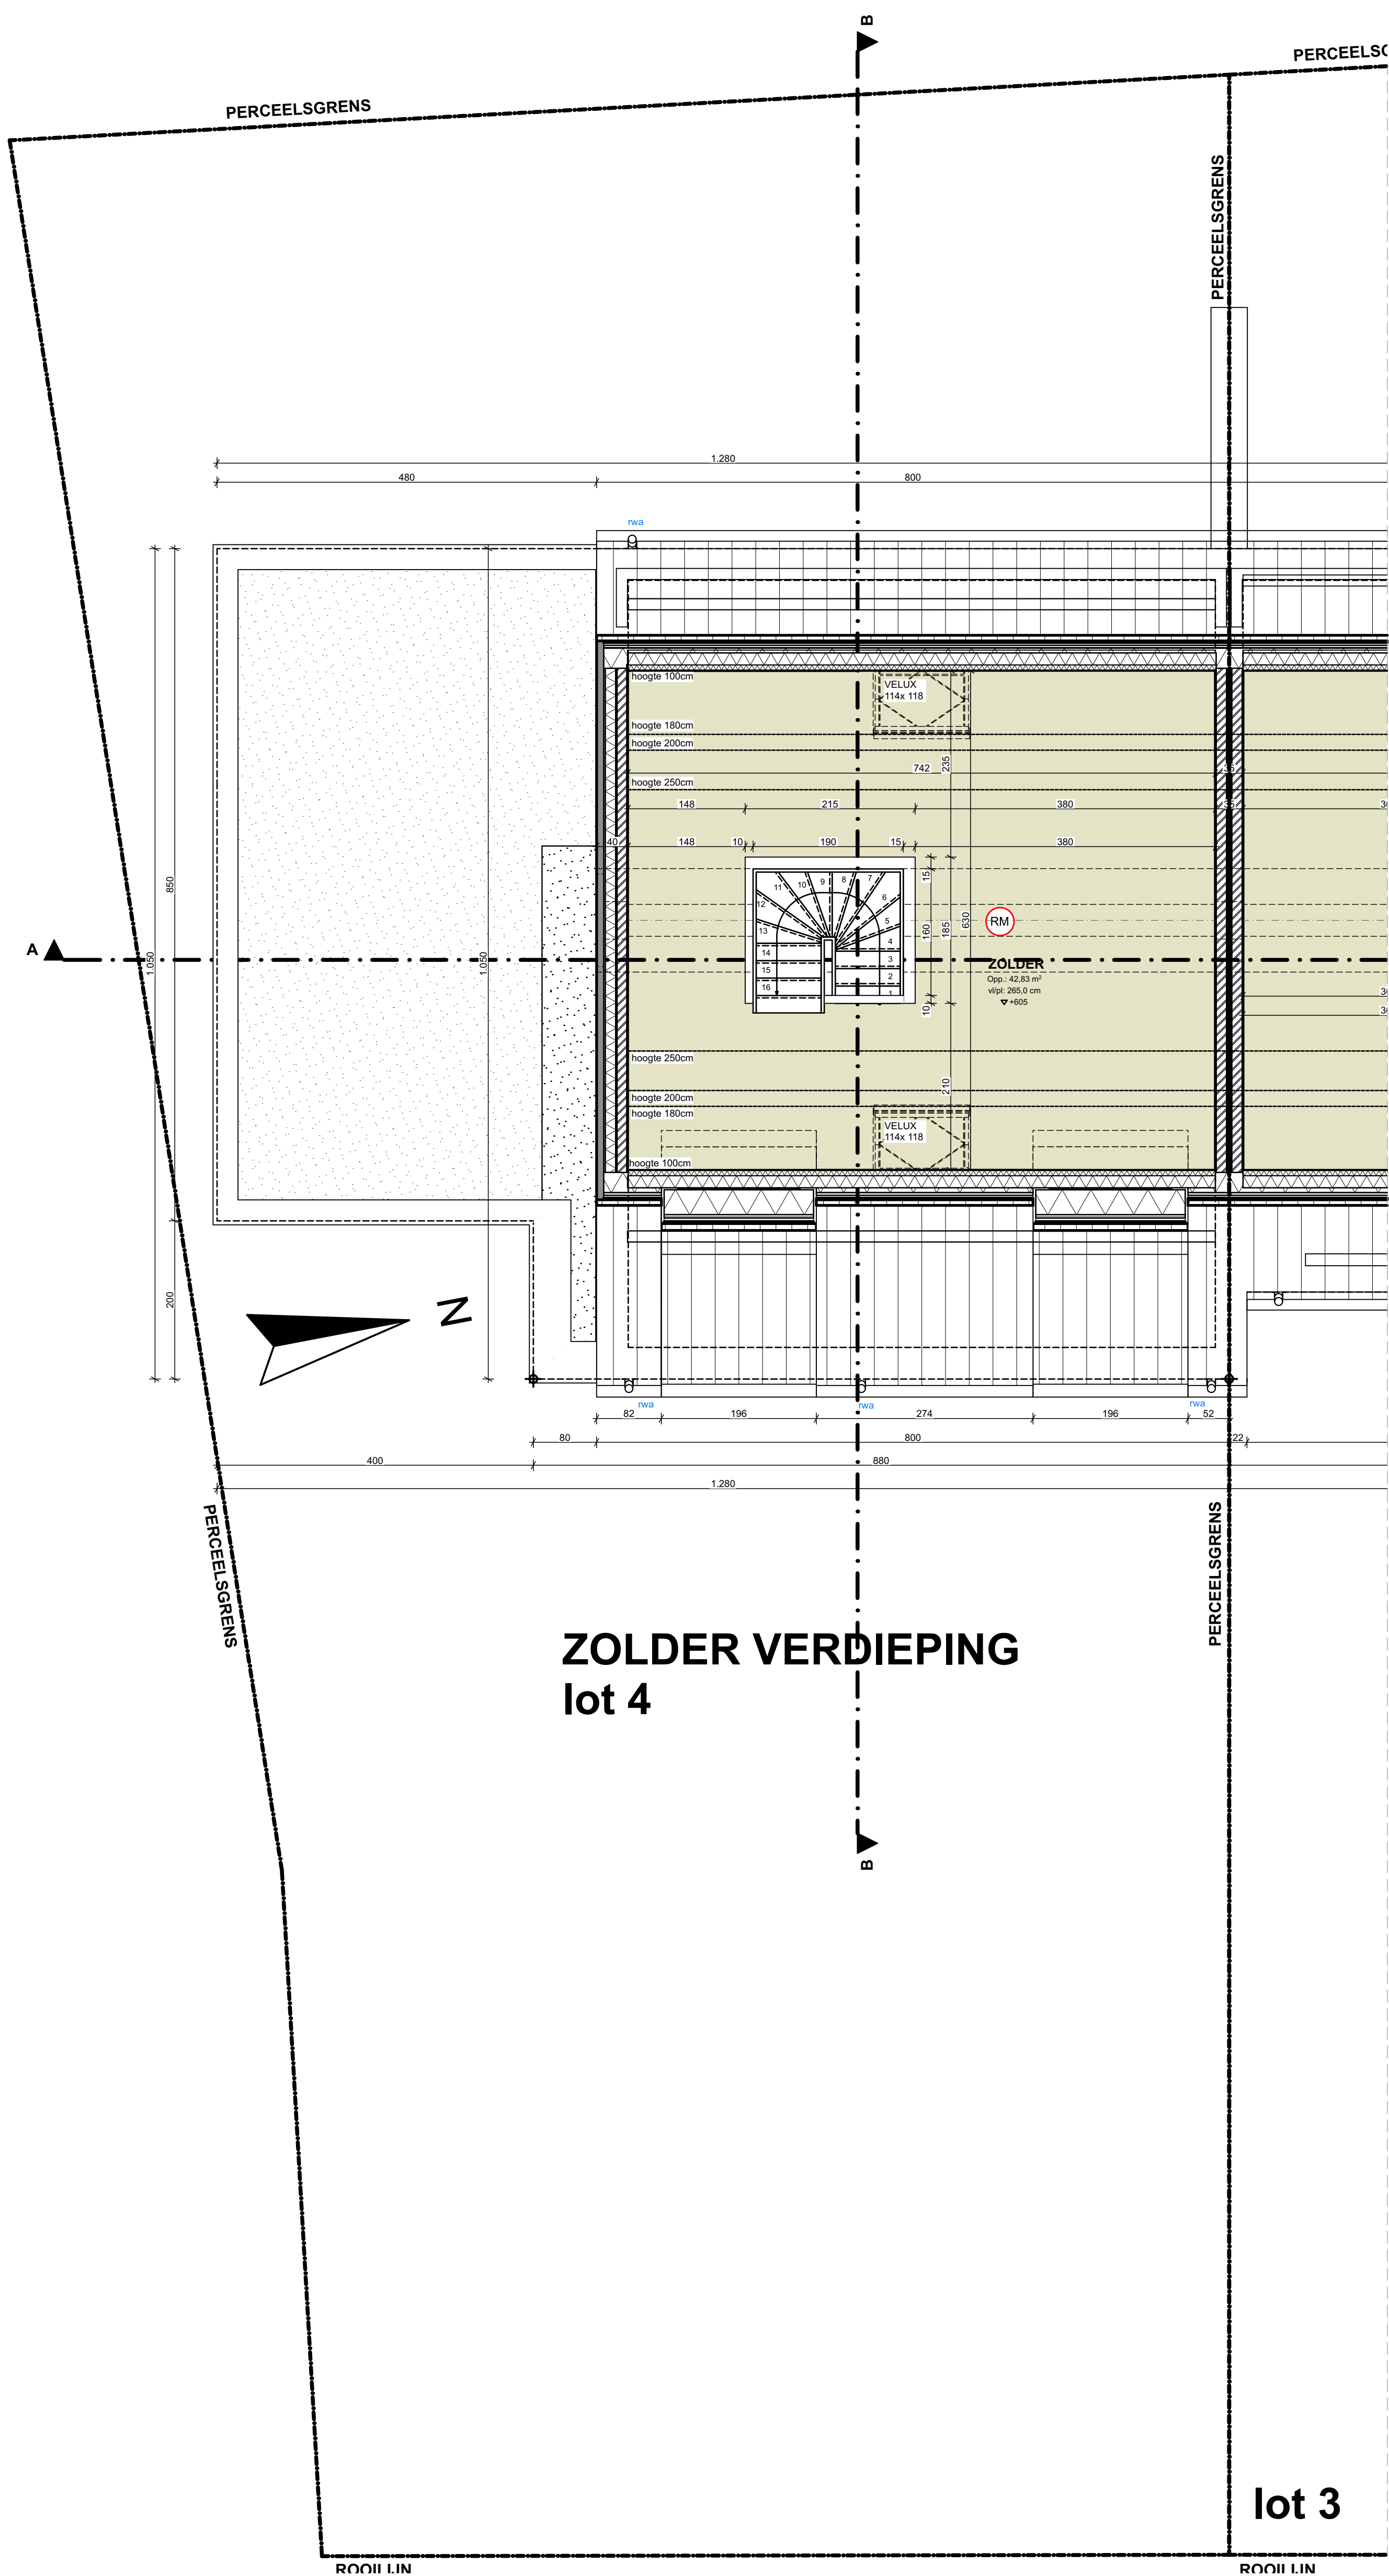

**ZOLDER VERDIEPING
lot 4**

lot 3

LEGENDE GEVELMATERIALEN:

- (1) HANDVORMGEVELSTEEN ROOD GENUANCEERD
- (2) GEVELBEKLEDING: HOUTEN CEDERPLANKEN, NATUURLIJK VERGRIJSD
- (3) DAKBEDEKKING: DAKPANNEN, NATUURROOD
- (4) PLINT IN BLAUWE HARDSTEEN
- (5) BUITENSCHRIJNWERK IN ALUMINIUM, NATUURKLEURIG
- (6) DORPELS IN BLAUWE HARDSTEEN
- (7) DORPELS IN ALUMINIUM, KLEUR BUITENSCHRIJNWERK
- (8) DAKRANDPROFIEL IN ALUMINIUM, KLEUR BUITENSCHRIJNWERK
- (9) GOTEN EN AFVOEREN IN ANTHRAZINK



VOORGEVEL
lot 4

lot 3

W|A|B
architecten

bv Wylein & Partners Architecten Bureau
Rijselstraat 2/2B
8200 Brugge
tel: 050/ 33 23 20 info@wab.be

opdracht: bouwen van 4 woningen

opdrachtgever

Gino Feys bvba
231372 4 woningen - Meulebeke
#Client Full Name (mevr.)
Vlaaardstraat 25
8210 Zedelgem

bouwplaats

Bruggesteeweg,
8760 Meulebeke
kadaster: 1e Afd., sectie F, nr. 140n
GRUP: /
verkaveling: dd.26 september 2022


dossiernummer: 231372

plannummer: 19/22
titel: BA_bouwen 4 woningen_231372_
G_N_1_LOT 4
schaal: 1:50 in cm
datum: 2023/07/07 (IVL)

0m 1m 2m 3m

LEGENDE GEVELMATERIALEN:

- (1) HANDVORMGEVELSTEEN ROOD GENUANCEERD
- (2) GEVELBEKLEDING: HOUTEN CEDERPLANKEN, NATUURLIJK VERGRIJSD
- (3) DAKBEDEKKING: DAKPANNEN, NATUURROOD
- (4) PLINT IN BLAUWE HARDSTEEN
- (5) BUITENSCHRIJNWERK IN ALUMINIUM, NATUURKLEURIG
- (6) DORPELS IN BLAUWE HARDSTEEN
- (7) DORPELS IN ALUMINIUM, KLEUR BUITENSCHRIJNWERK
- (8) DAKRANDPROFIEL IN ALUMINIUM, KLEUR BUITENSCHRIJNWERK
- (9) GOTEN EN AFVOEREN IN ANTHRAZINK

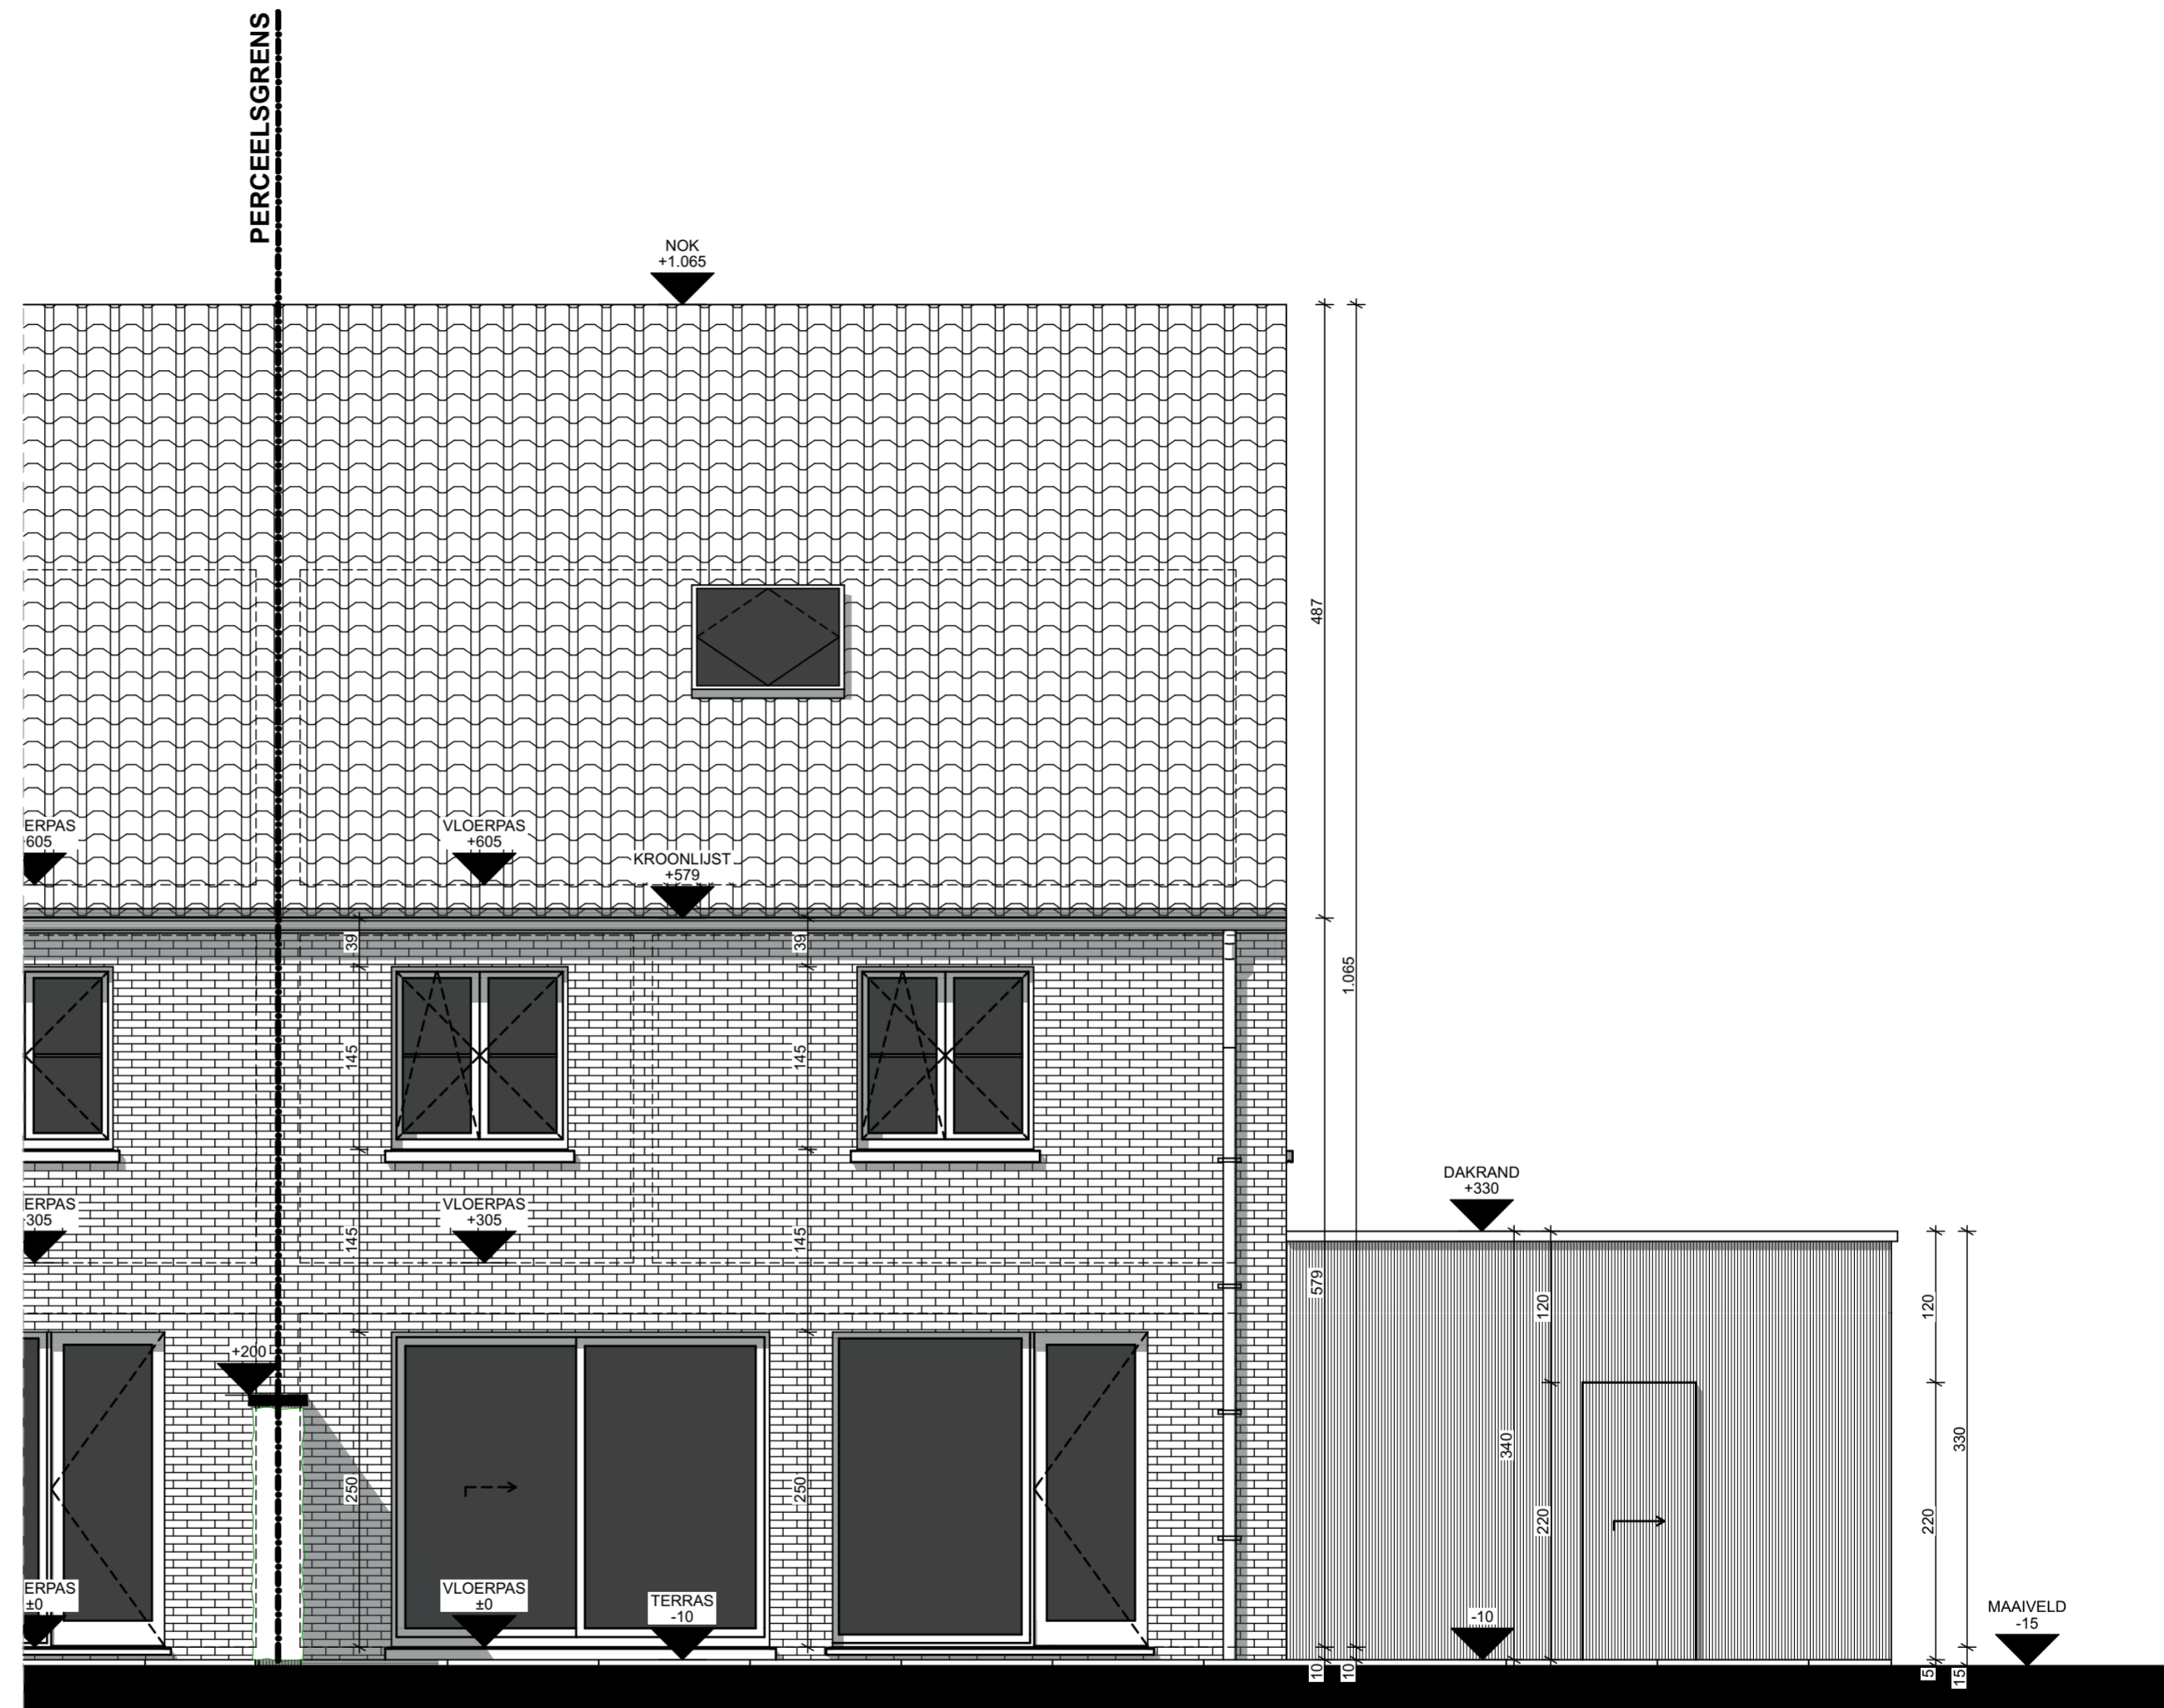

ACHTERGEVEL
lot 3 **lot 4**

W|A|B
architecten

bv Wylein & Partners Architecten Bureau
Rijselstraat 2/2B
8200 Brugge
tel: 050/ 33 23 20 info@wab.be

opdracht: bouwen van 4 woningen

opdrachtgever

Gino Feys bvba
231372 4 woningen - Meulebeke
#Client Full Name (mevr.)
Vlaaardstraat 25
8210 Zedelgem

bouwplaats

Bruggesteeweg,
8760 Meulebeke
kadaster: 1e Afd., sectie F, nr. 140n
GRUP: /
verkaveling: dd.26 september 2022

dossiernummer: 231372

plannummer: 20/22
titel: BA_bouwen 4 woningen_231372_
G_N_2_LOT 4


schaal: 1:50 in cm
datum: 2023/07/07 (IVL)

0m 1m 2m 3m

LEGENDE GEVELMATERIALEN:

- (1) HANDVORMGEVELSTEEN ROOD GENUANCEERD
- (2) GEVELBEKLEDING: HOUTEN CEDERPLANKEN, NATUURLIJK VERGRIJSD
- (3) DAKBEDEKKING: DAKPANNEN, NATUURROOD
- (4) PLINT IN BLAUWE HARDSTEEN
- (5) BUITENSCHRIJNWERK IN ALUMINIUM, NATUURKLEURIG
- (6) DORPELS IN BLAUWE HARDSTEEN
- (7) DORPELS IN ALUMINIUM, KLEUR BUITENSCHRIJNWERK
- (8) DAKRANDPROFIEL IN ALUMINIUM, KLEUR BUITENSCHRIJNWERK
- (9) GOTEN EN AFVOEREN IN ANTHRAZINK

PERCEELSGRENS

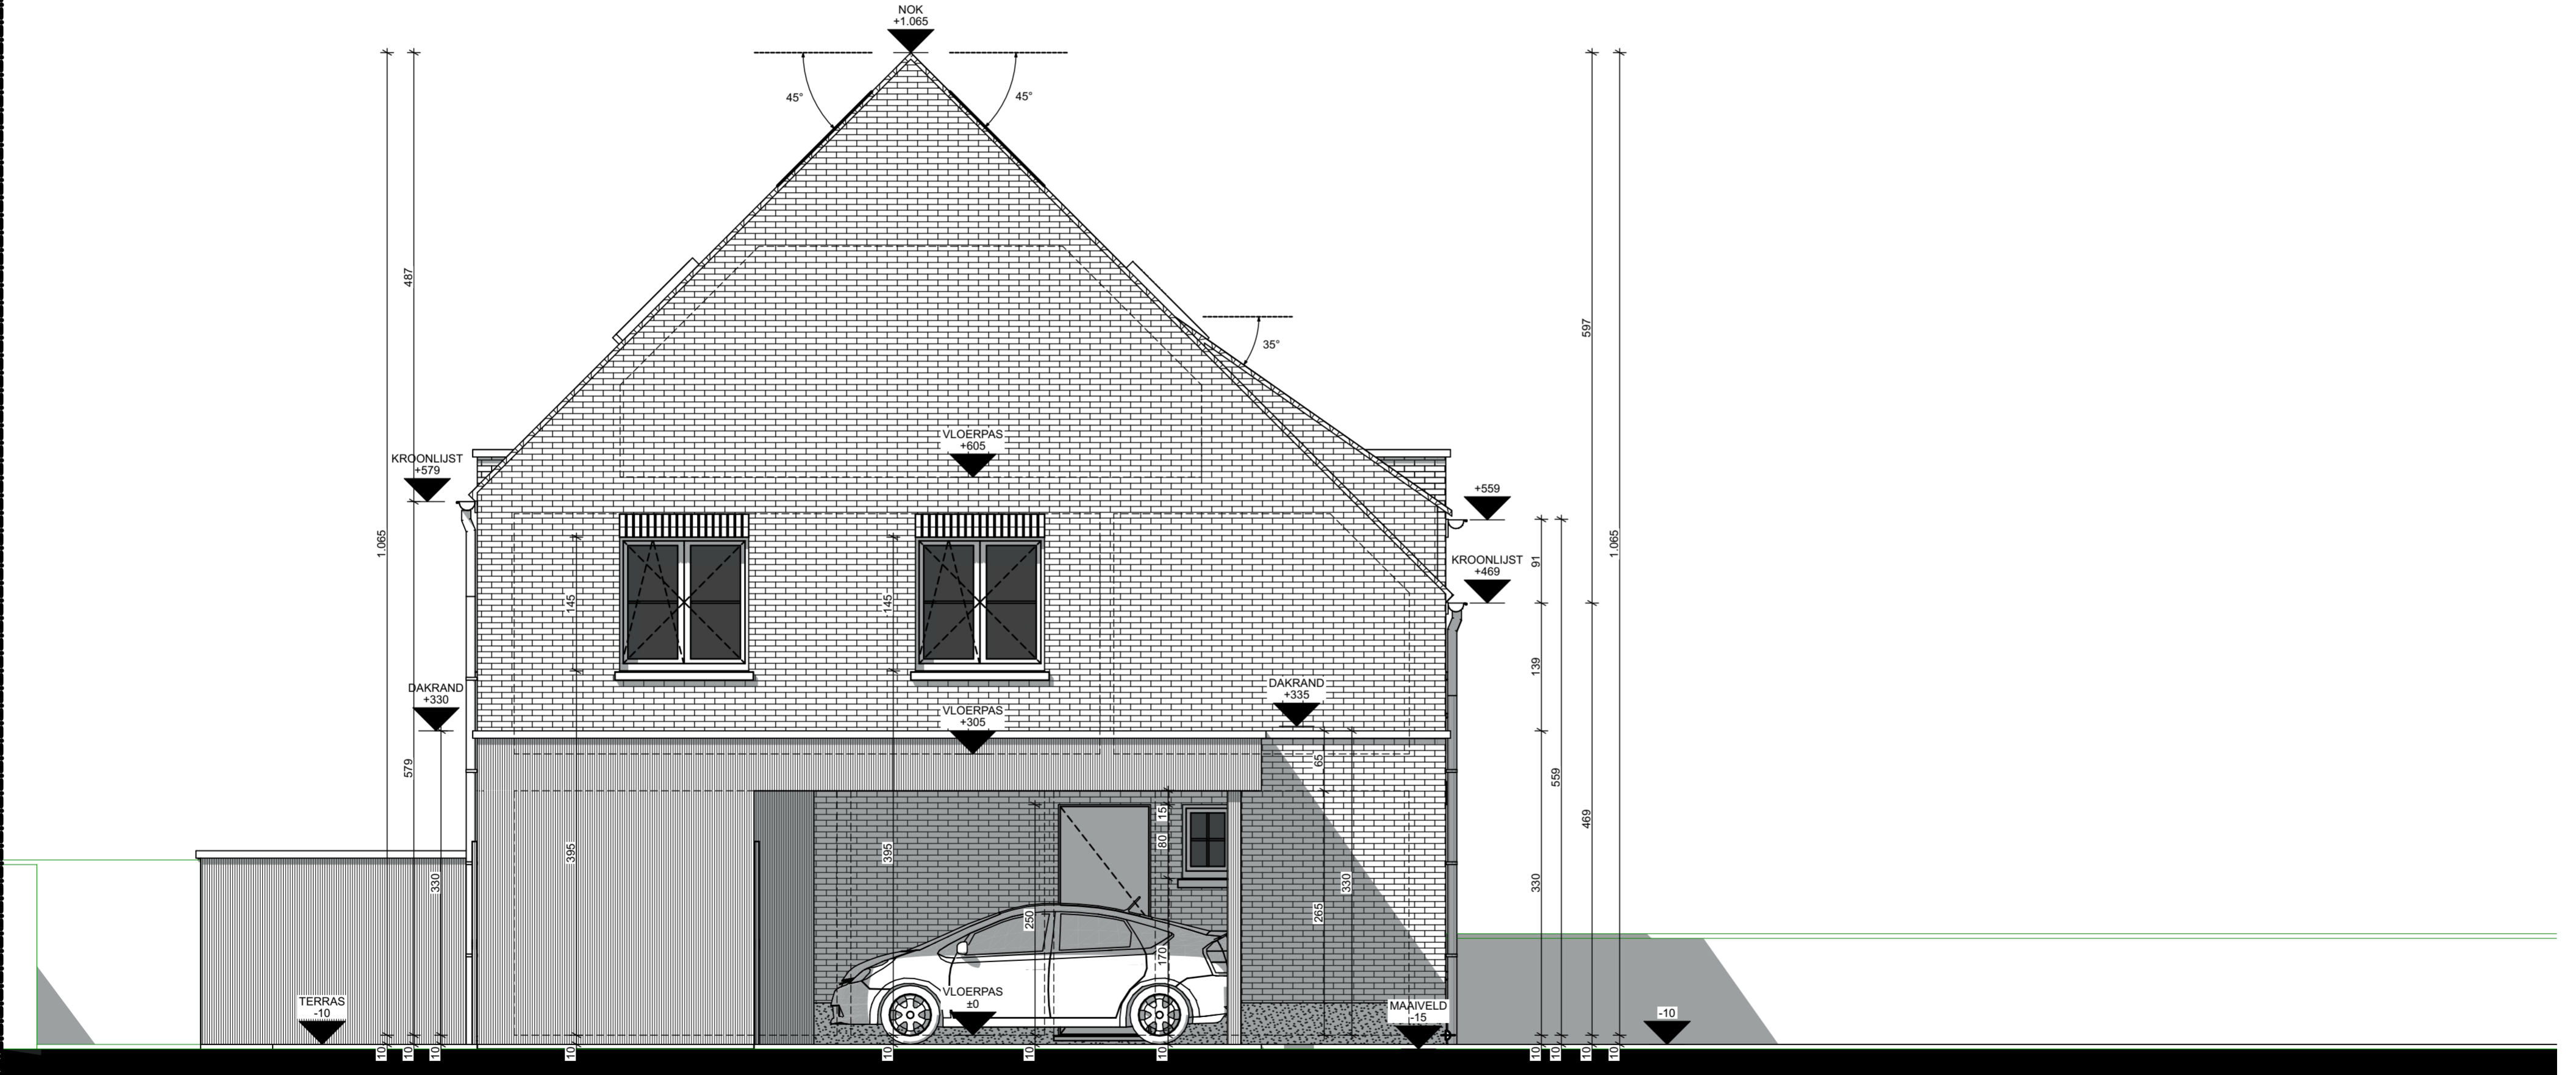

LINKERGEVEL
lot 4

W|A|B
architecten

bv Wylein & Partners Architecten Bureau
Rijzelstraat 2/2B
8200 Brugge
tel: 050/ 33 23 20 info@wab.be





opdracht: bouwen van 4 woningen	
opdrachtgever	bouwplaats
Gino Feys bvba 231372 4 woningen - Meulebeke #Client Full Name (mevr.) Vlasaardstraat 25 8210 Zedelgem	Bruggesteeweg, 8760 Meulebeke kadaster: 1e Afd., sectie F, nr. 140n GRUP: / verkaveling: dd.26 september 2022

dossiernummer: 231372
plannummer: 21/22
titel: BA_bouwen 4 woningen_231372_
G_N_3_LOT 3
schaal: 1:50 in cm
datum: 2023/07/07 (IVL)



LEGENDE ARCERING:


-  gevelmetselwerk
-  isolerende snelbouwsteen
-  beton
-  prefabbeton
-  betonblokken
-  YTONG hoge densiteit
-  gipsblokken
-  thermische en/of akoestische isolatie

LEGENDE SYMBOLIEK:

-  afvoer faecaliën
-  afvoer vuil water
-  afvoer regenwater
-  afvoer infiltratie

LEGENDE VENTILATIE:

-  doorvoer pulsie (aanvoer verse lucht)
-  doorvoer extrusie (afzuiging lucht)

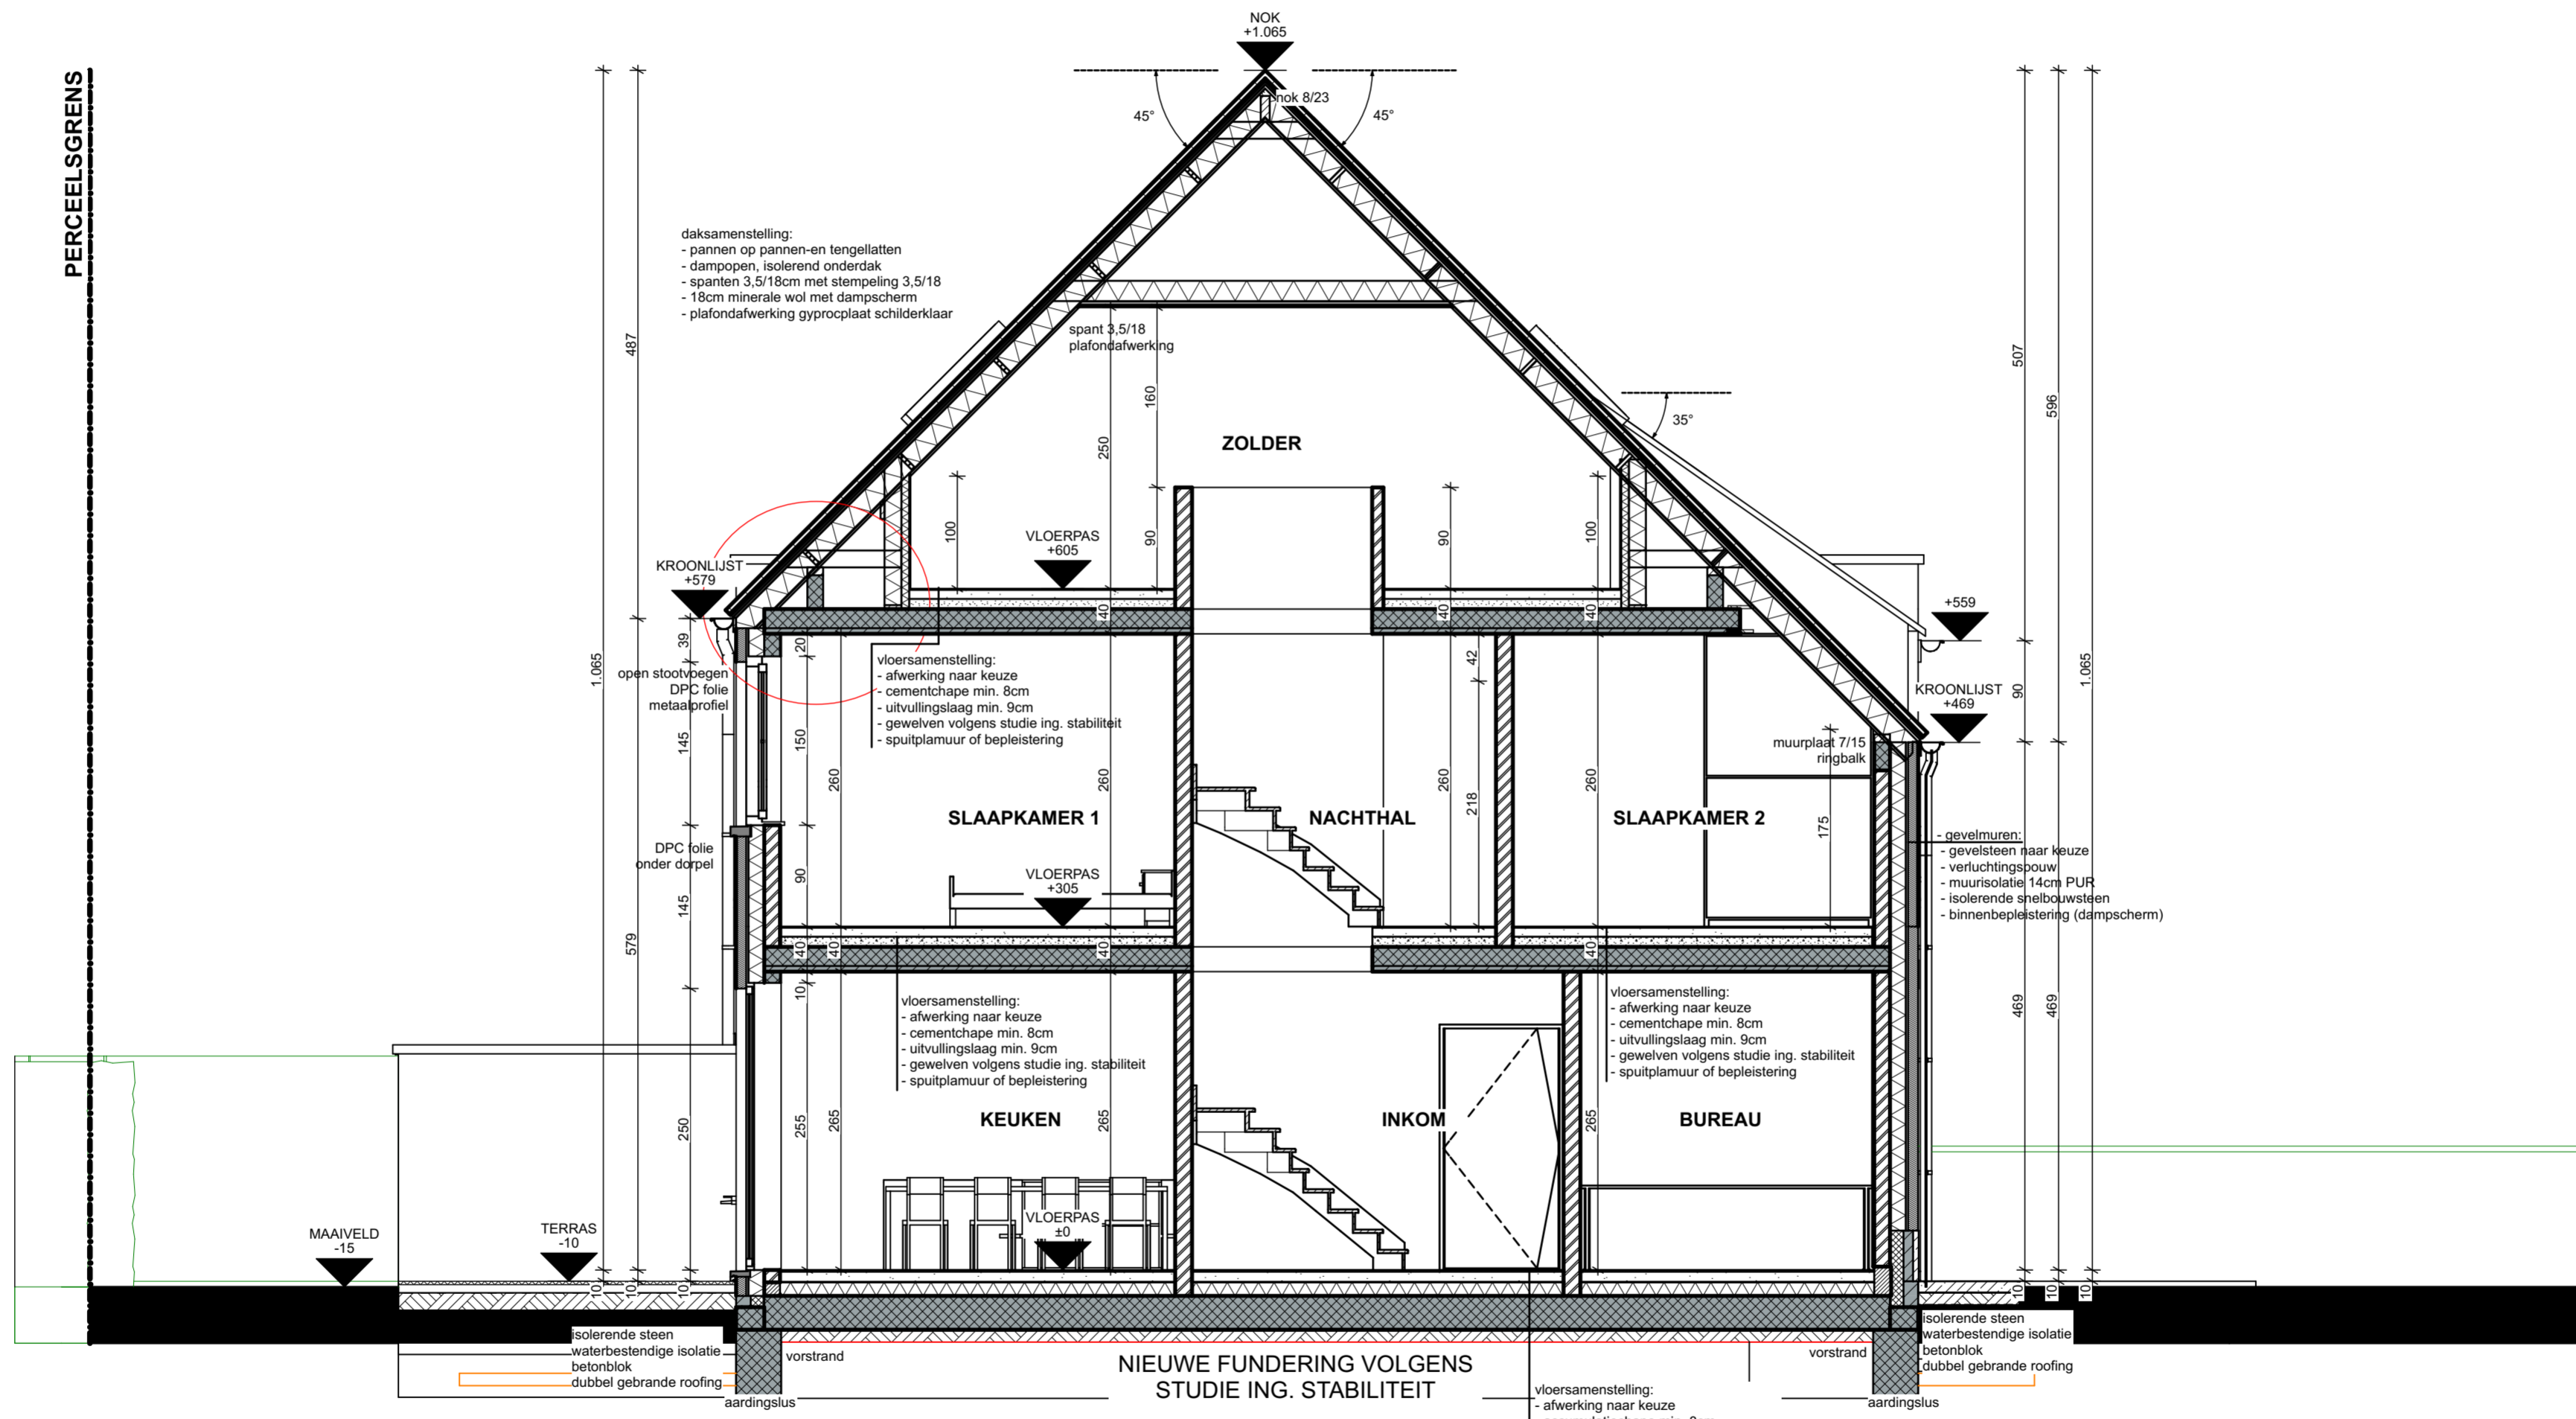

DOORSNEDE BB lot 4

WAB
architecten

bv Wylein & Partners Architecten Bureau
Rijsselstraat 2/2B
8200 Brugge
tel: 050/ 33 23 20 info@wab.be

opdracht: bouwen van 4 woningen	
opdrachtgever	bouwplaats
Gino Feys bvba 231372 4 woningen - Meulebeke #Client Full Name (mevr.) Vlasaardstraat 25 8210 Zedelgem	Bruggesteeweg, 8760 Meulebeke kadaster: 1e Afd., sectie F, nr. 140n GRUP: / verkaveling: dd.26 september 2022

dossiernummer: 231372
 plannummer: 14/22
 titel: BA_bouwen 4 woningen_231372_S_N_BB_LOT 4
 schaal: 1:50 in cm
 datum: 2023/07/07 (IVL)

